


Rzut parteru 1:100

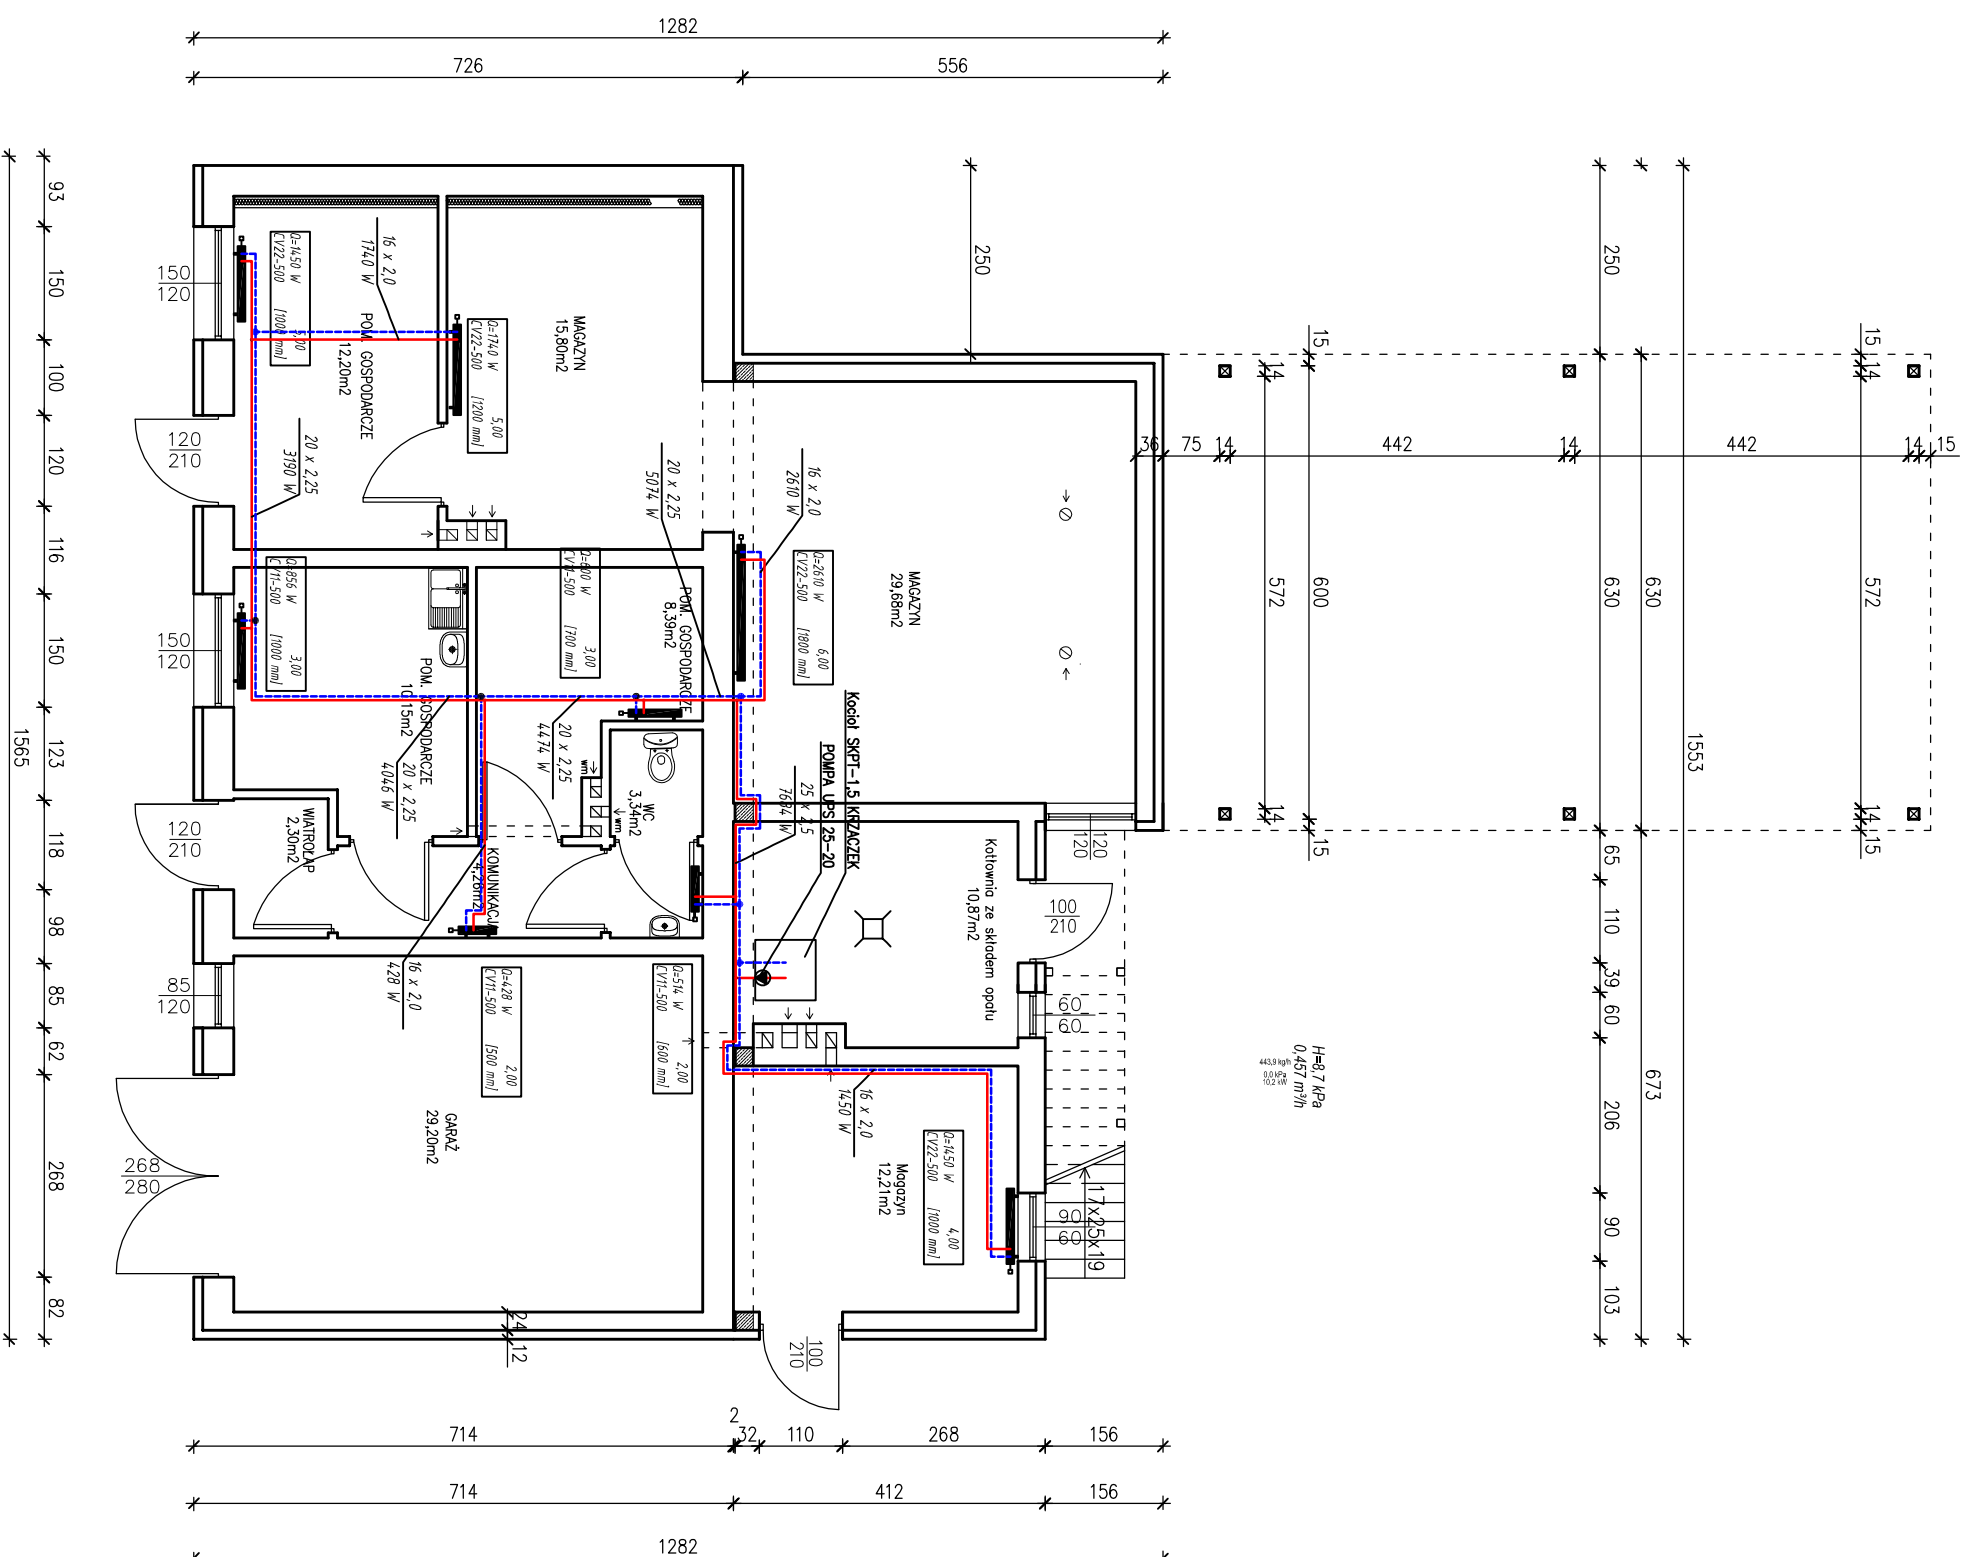

Obiekt: ROZBUDOWA BUDYNKU GOSPODARCZO-MAGAZYNOWEGO WRAZ Z BUDOWĄ WIATY STALOWEJ.			
Adres:	Krzyńwłoga Mała działka nr 192 gm. Krzyńwłoga Mała	Skala:	1:100
Rysunek:	Rzut parteru Instalacja elektryczna	Rys. nr/ISZ	01.2011 r.
Projektował:			