PLAN EWAKUACJI

Budynek Urzędu Gminy Krzynowłoga Mała

RZUT PARTERU

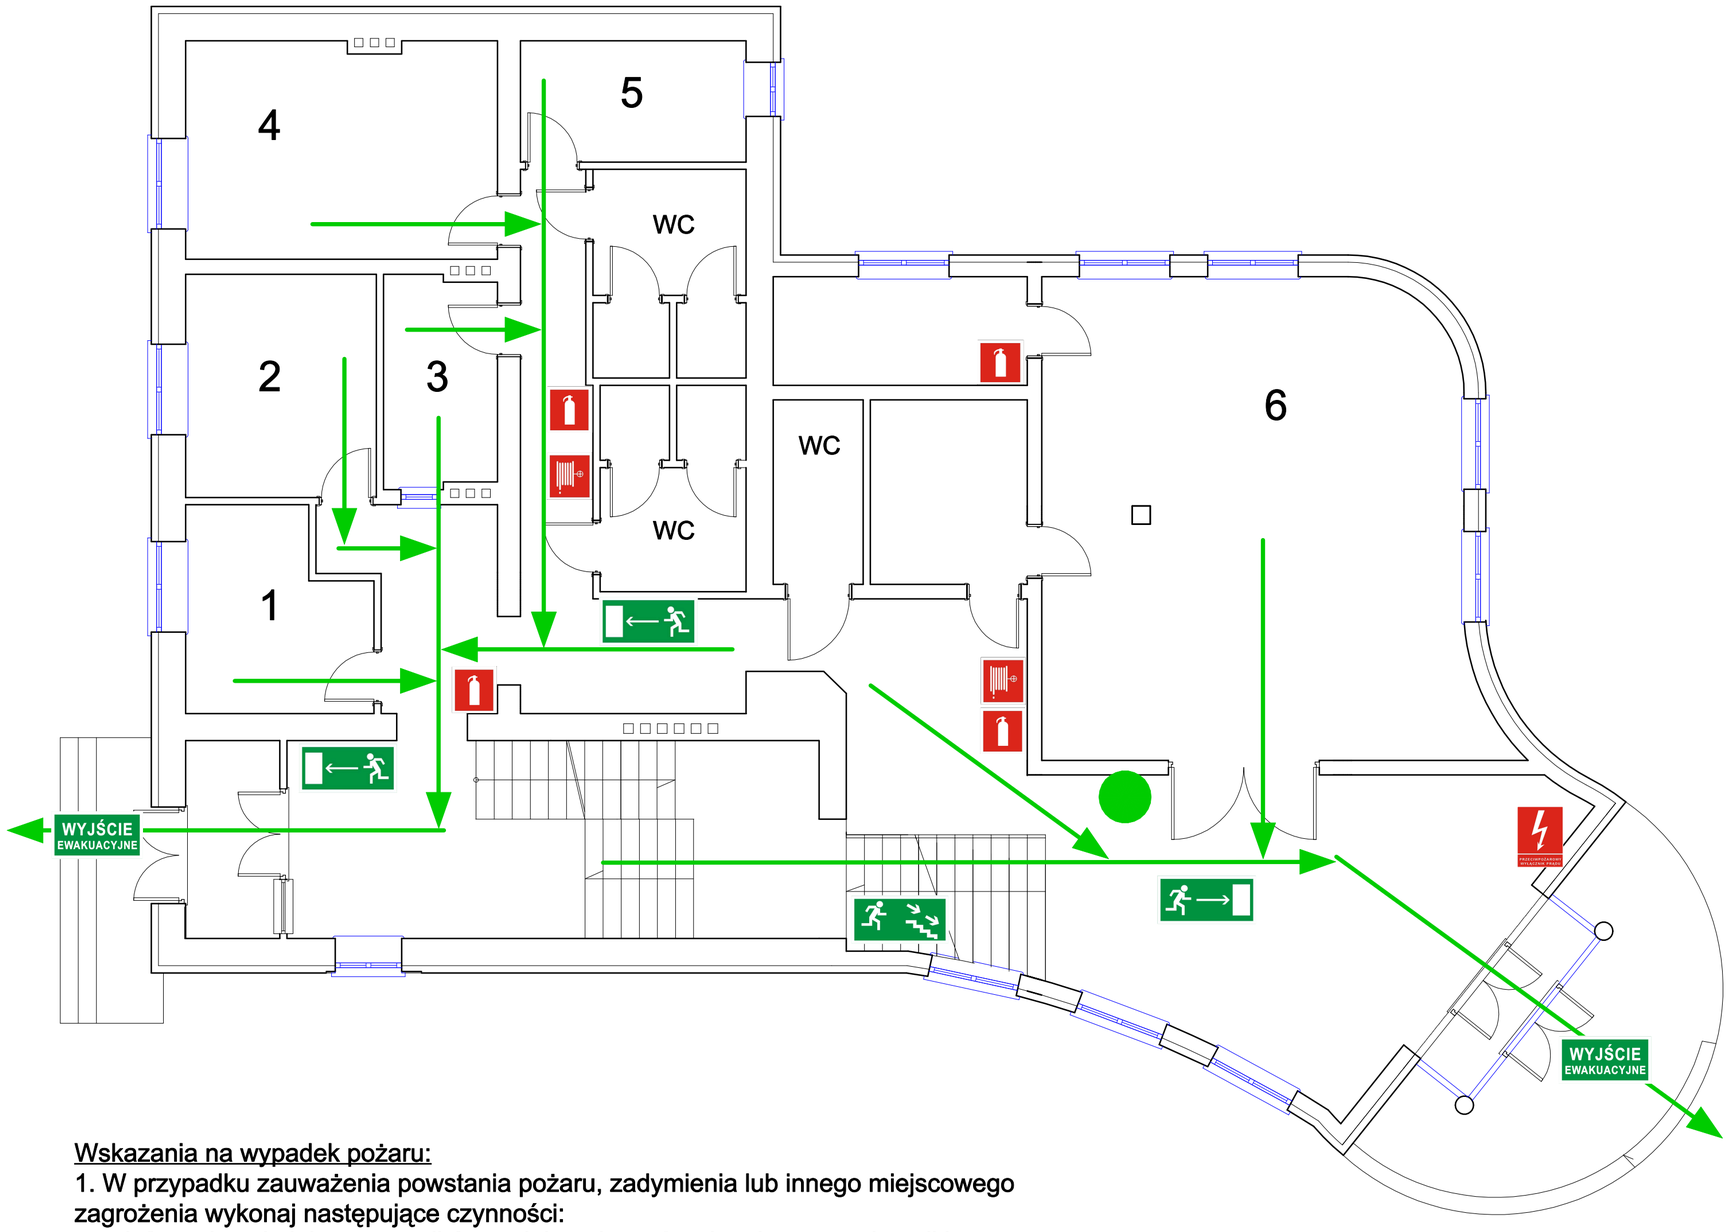

LEGENDA

- kierunek drogi ewakuacyjnej
- miejsce lokalizacji gaśnicy
- hydrant wewnętrzny
- przeciwpożarowy wyłącznik prądu
- TUTAJ JESTEŚ

LICZBA PRZEBYWAJĄCYCH OSÓB .....

Wskazania na wypadek pożaru:

1. W przypadku zauważenia powstania pożaru, zadymienia lub innego miejscowego zagrożenia wykonaj następujące czynności:
 - poinformuj spokojnie pracowników o niebezpieczeństwie, nie stwarzaj paniki;
 - opuść budynek, kierując się do najbliższego wyjścia ewakuacyjnego.
2. W przypadku usłyszenia alarmu o niebezpieczeństwie ogłoszonego systemem alarmowym lub głosem, opuść szybko budynek kierując się do najbliższego wyjścia ewakuacyjnego, albo podporządkuj się poleceniom kierujących ewakuacją.

TECHNOLOGIE BEZPIECZEŃSTWA - KACPRZAK Systemy Zabezpieczeń Obiektów ul. Baranowska 59B, 06-300 Przasnysz	
Urząd Gminy Krzynowłoga Mała ul. Kościelna 3	
Nazwa rysunku: PLAN EWAKUACJI - RZUT PARTERU	
Wykonano przy pomocy programu BricsCad nr lic. 2006-10-31/SD/FPHU OCHRONIARZ	
Projektant: kpt. w st. spocz. inż. poż. Kazimierz KACPRZAK upr. nr: L0288/03 MSWiA ITB D-1252/08	
Data: 28.11.2011	Rys. nr 1