




STANISŁAW ZUB
w Przeczyszczu
ul. Św. St. Kosci 5
06-300 Przeczyszcz
Niniejsze stanowisko załącznik
do pozwolenia na budowę
z dn. 25 sierpnia 2008 r.
L. dz. 884/1351-358/08

ZUB STANISŁAW
Inżynier Działu Budownictwa

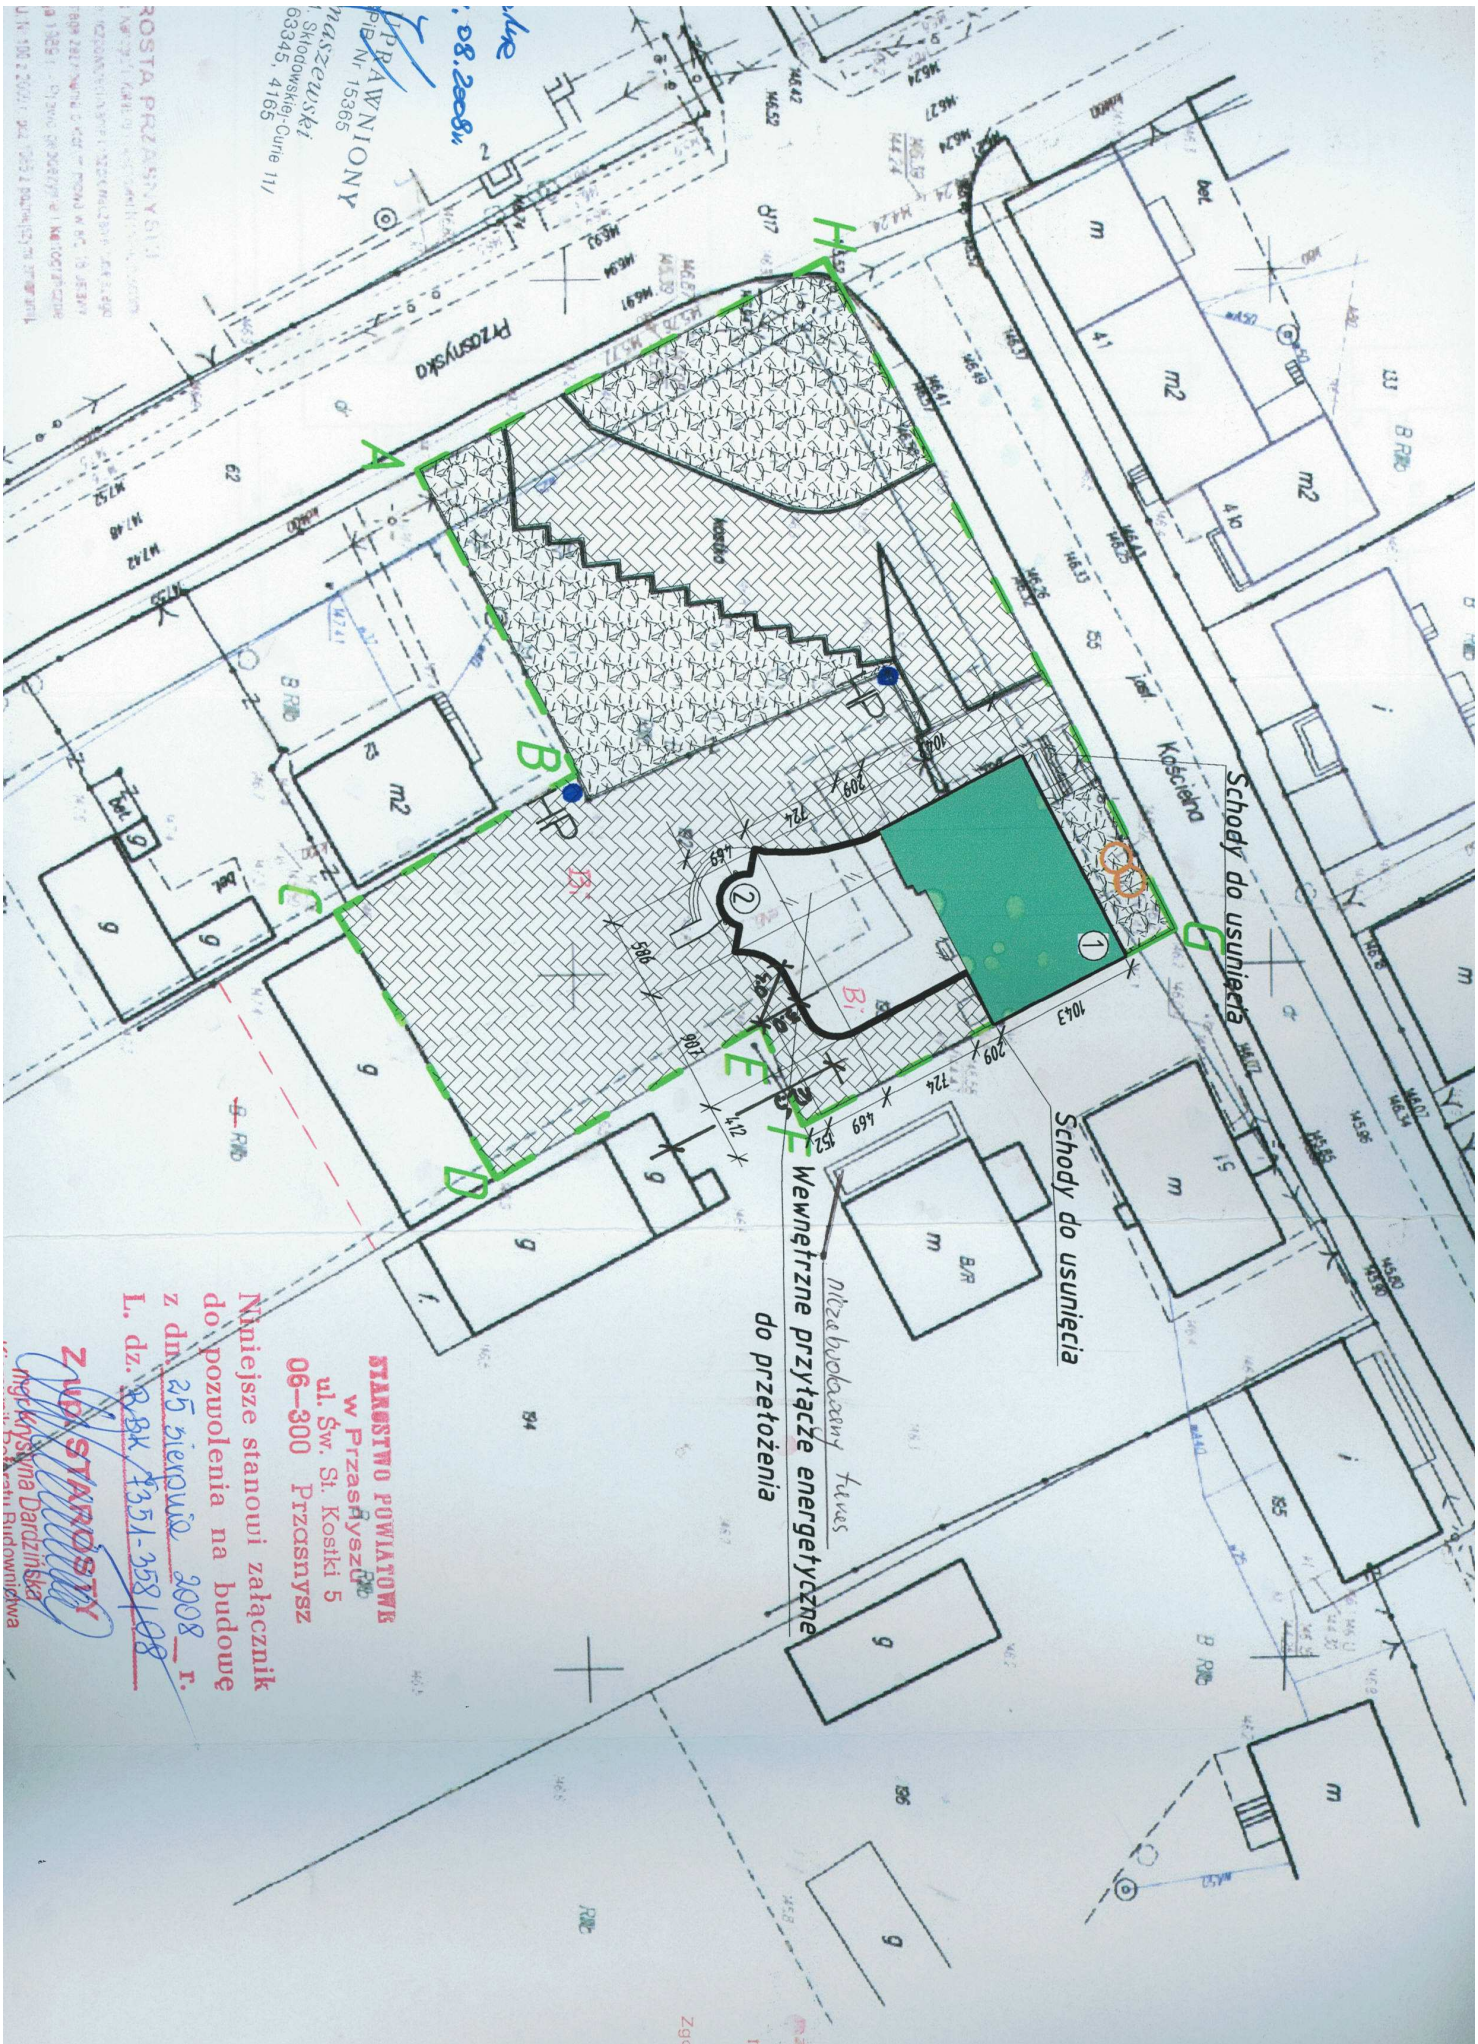