


Przekrój charakterystyczny na łuku
od km 0+670,34 do 0+712,24

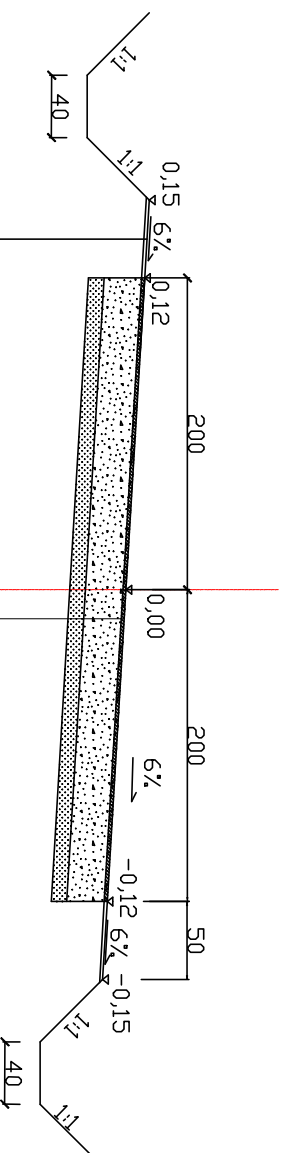

wyrównanie kruszywem naturalnym 0/31,5 gr. 2 cm

pokrowiec bitumiczny (potrdjine powierzchniowe utrwalenie) 2 cm
istniejaca nawierzchnia zwirowa gr. sr. 24cm
warstwa odsajcajaca gr. sr.10 cm
podloze gruntowe

Przebudowa – modernizacja drogi gminnej w m. Kaki Mroczki Gmina Krzynowłoga Mała

Tytuł rysunku:
Przekrój charakterystyczny na łuku

Wykonani:	Proj.:	Skala: 1:50 Nr rys.:
-----------	--------	-------------------------