


Przekrój charakterystyczny na prostej  
 do km 0+000 do 0+640,34 i 0+742,24 do 1+768,42

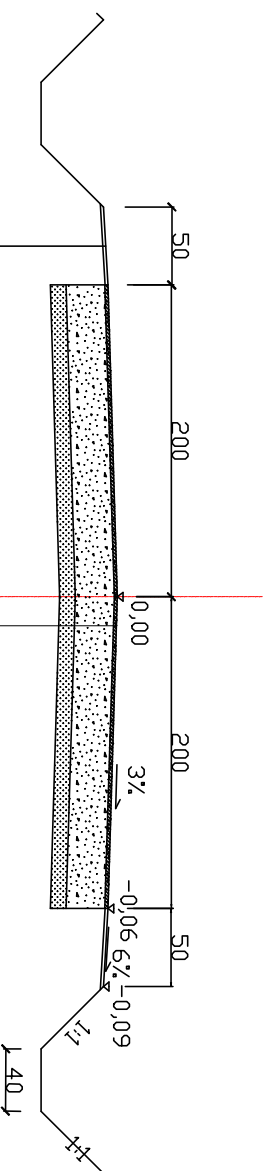

wyrównanie kruszywem naturalnym 0/31,5 gr. 2 cm

pokrowiec bitumiczny ( potrdjone powierzchniowe utrwalenie ) 2 cm istniejąca nawierzchnia zwirowa gr. 5r. 24cm warstwa odsączająca gr. 5r. 10 cm podłoże gruntowe
--

Przebudowa – modernizacja drogi gminnej w m. Kaki Mrocзки Gmina Krzynowłoga Mała

Tytuł rysunku: Przekrój charakterystyczny na prostej

Wykonani:	Proj.:	Skala: 1:50
		Nr rys.: