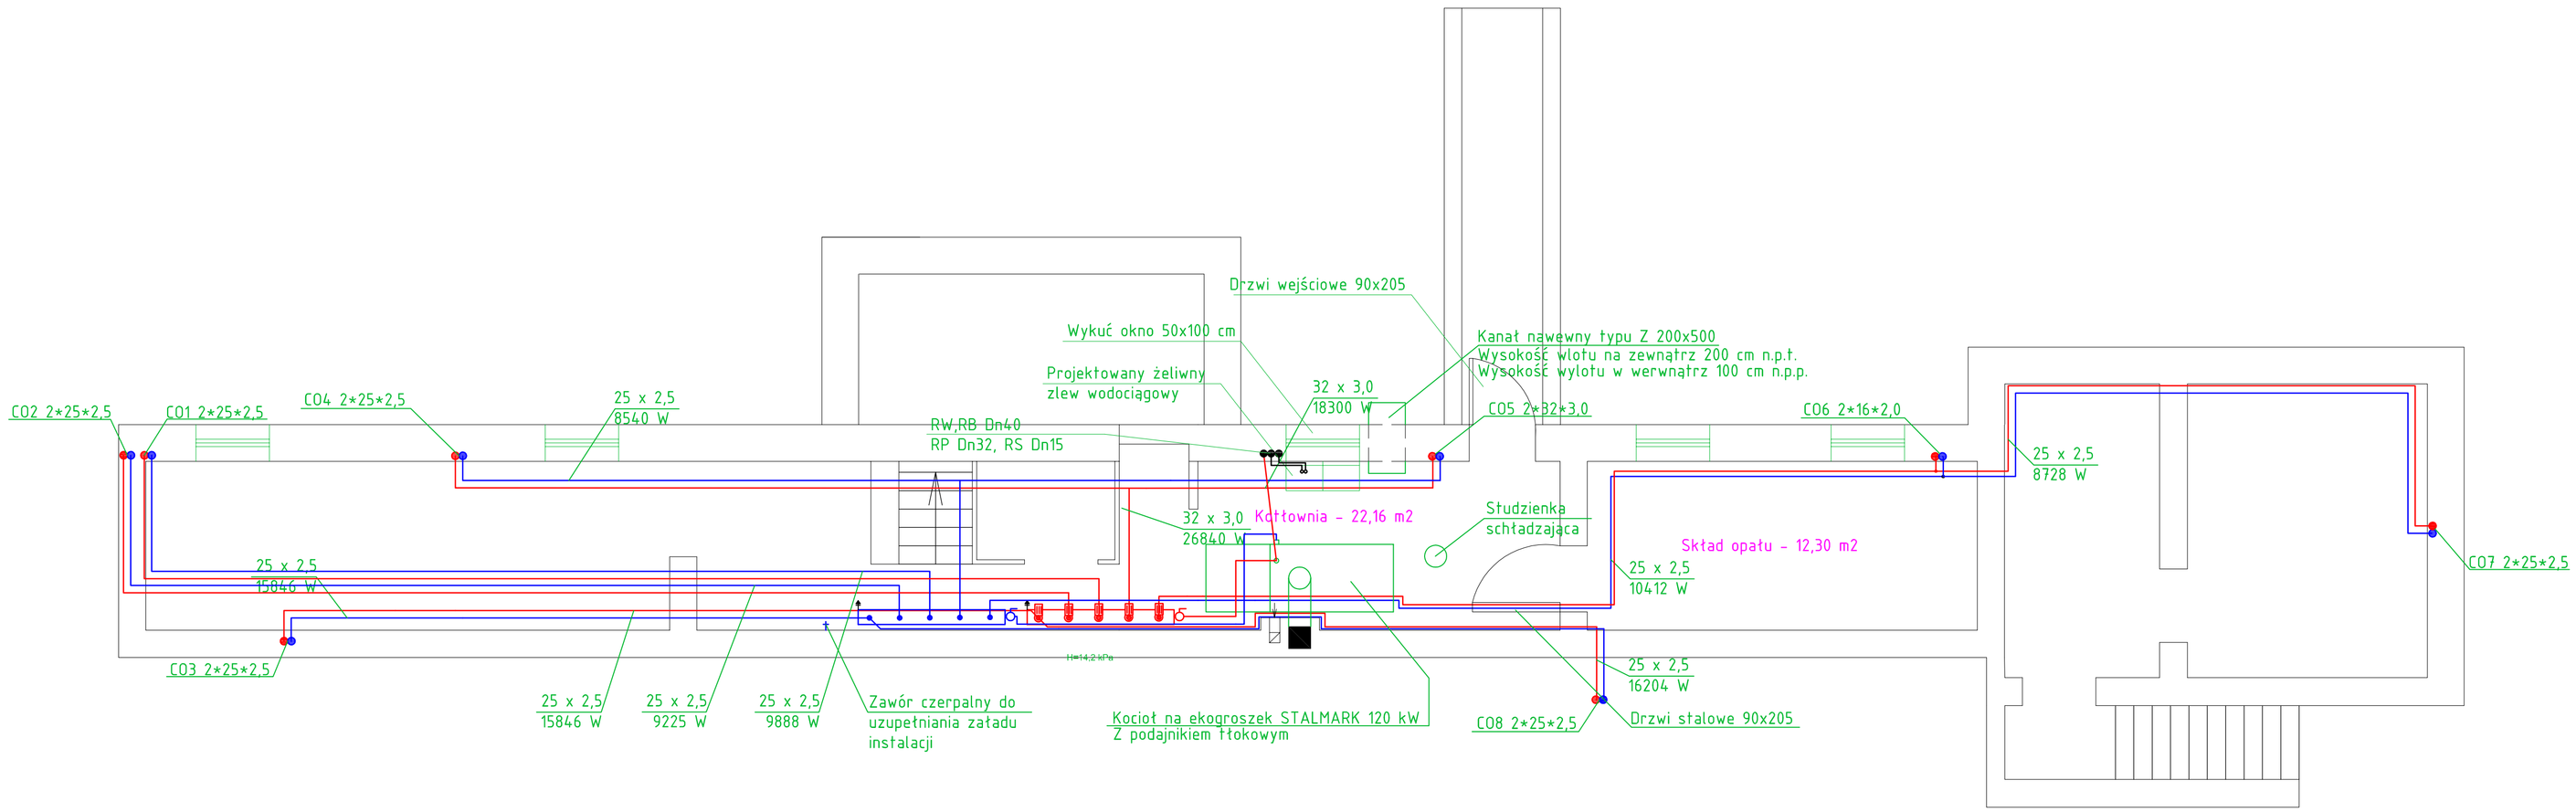

INWESTOR	Gmina Krzyworzeka Mała Ul. Kościelna 3 06-316 Krzyworzeka Mała
NAZWA INWESTYCJI	Wymiana instalacji centralnego ogrzewania
ADRES INWESTYCJI	Ulatowo-Adamy 9, 06-316-Krzyworzeka Mała nr ewidencyjny działki 148
STADIUM	PROJEKT BUDOWLANY
JEDNOSTKA PROJEKTOWA	Zakład Rzemieślniczo Budowlany, Cezary Michalski 06-300 Przasnysz, ul. 9 Maja 11, tel. 0 603-951-934 NIP 761-143-11-35 REGON 141733584
BRANŻA	INSTALACJE GRZEWCZE
PROJEKTANT	IMIĘ I NAZWISKO / NR UPR. / PODPIS
OPRACOWAŁ	Cezary Michalski
TREŚĆ RYSUNKU	Instalacja centralnego ogrzewania Rzut piwnic
INDEKS	IG
DATA	04.2010
SKALA	1:50
NUMER RYSUNKU	2