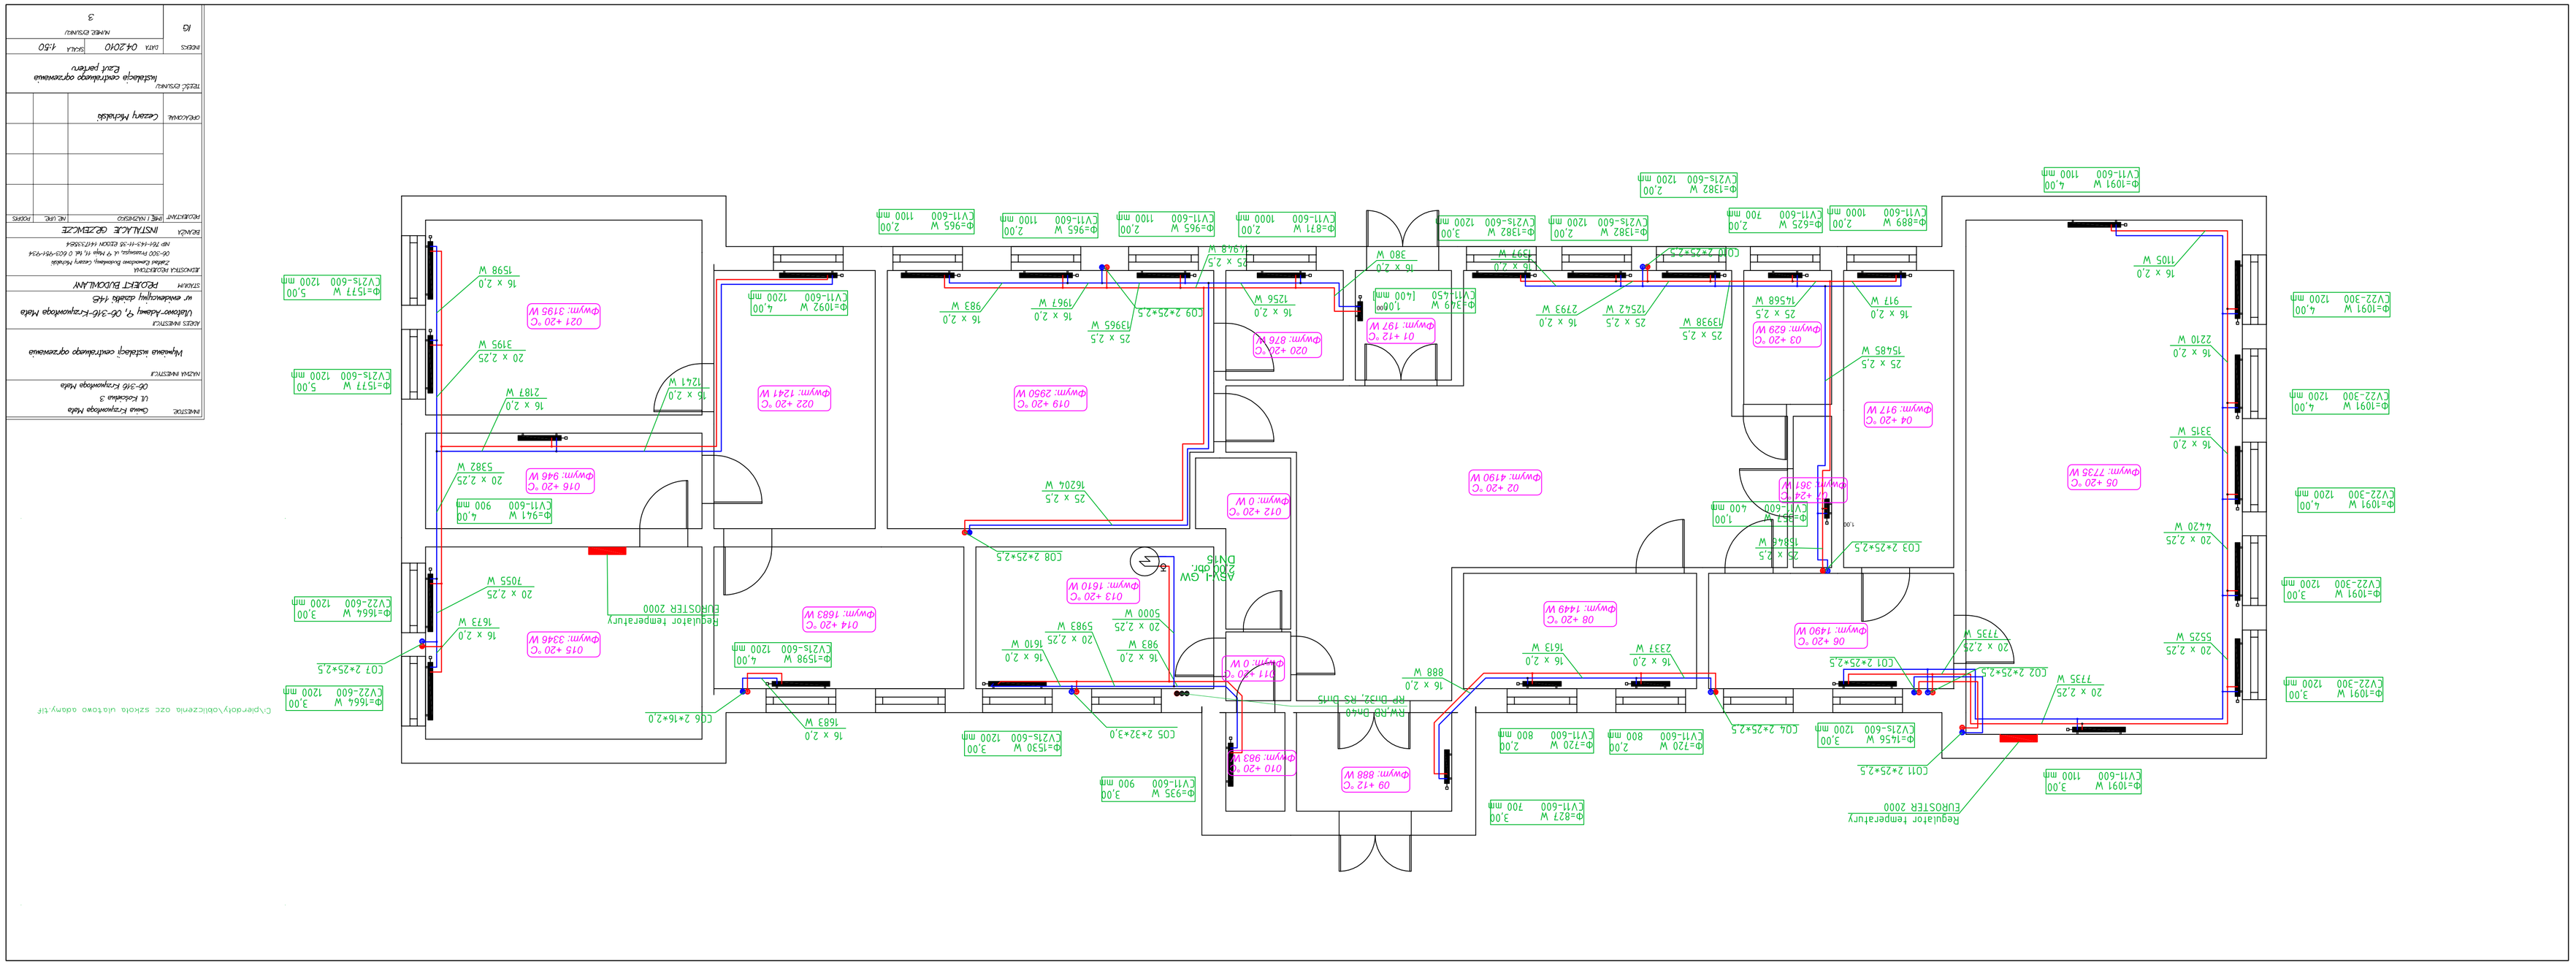

INWESTOR: Gmina Krzywiłowa Mała
ul. Kościelna 3
06-316 Krzywiłowa Mała
NAZWA INWESTYCJI:
Wymiana instalacji centralnego ogrzewania
ADRES INWESTYCJI:
Ulatowo-Adamy 9, 06-316-Krzywiłowa Mała
nr ewidencyjny działki 446
STADIUM: PROJEKT BUDOWLANY
JEDNOSTKA PROJEKTOWA:
Zakład Ewidencji Budowlanej Cezary Michalski
06-300 Przasnysz, ul. 9 Maja 11, tel. 0 603-954-934
NIP 761-143-11-36 EDZON 14173384
BRANŻA: INSTALACJE GEZEWCZE
RODZAJ: INSTALACJE
NR. UPR.
POZIOM
OPRACOWAŁ: Cezary Michalski
TREŚĆ DYSKUSJI: Instalacja centralnego ogrzewania
Rzut parteru
NR. DYS.
DATA 04.2010
SKALA 1:50
NUMER DYSKUSJI 3