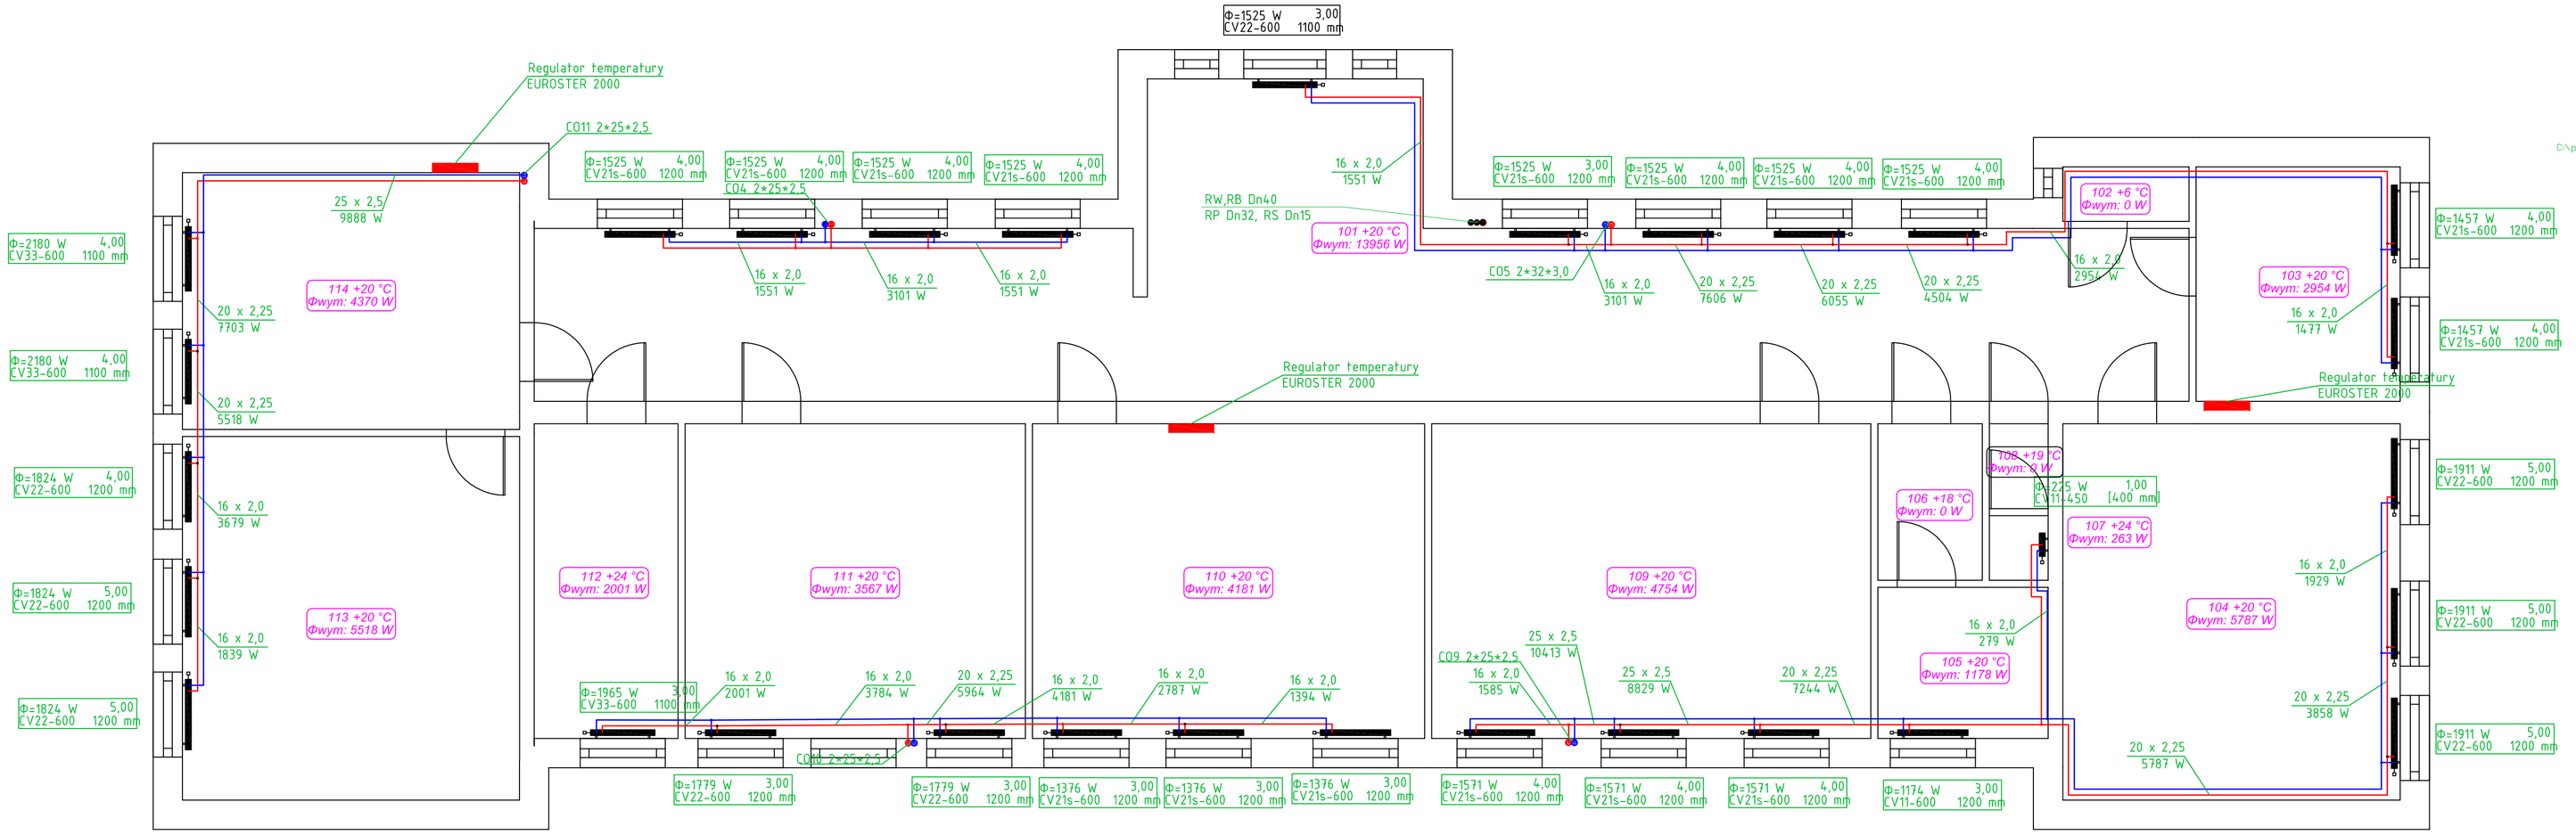

INWESTOR: Gmina Krzyanowice Małe
Ul. Kościelna 3
06-316 Krzyanowice Małe

NAZWA INWESTYCJI
Wykonanie instalacji centralnego ogrzewania

ADRES INWESTYCJI
Ulatowo-Adamy 9, 06-316-Krzyanowice Małe
nr ewidencyjny działki 148

STADIUM: PROJEKT BUDOWLANY

JEDNOSTKA PROJEKTOWA
Zakład Kamieniarsko Budowlany, Cezary Michalski
06-300 Przasnysz, ul. 9 Maja 11, tel. 0 603-951-934
NIP 761-143-11-35 REGON 140751064

BRANŻA: INSTALACJE GRZEWCZE

PROJEKTANT	IMIĘ I NAZWISKO	NR UPR.	PODPIS

OPRACOWAŁ: Cezary Michalski

TREŚĆ RYSUNKU: Instalacja centralnego ogrzewania
Rzut piętra

INDEKS	DATA	SKALA
K3	04.2010	1:50

NUMER RYSUNKU: 4