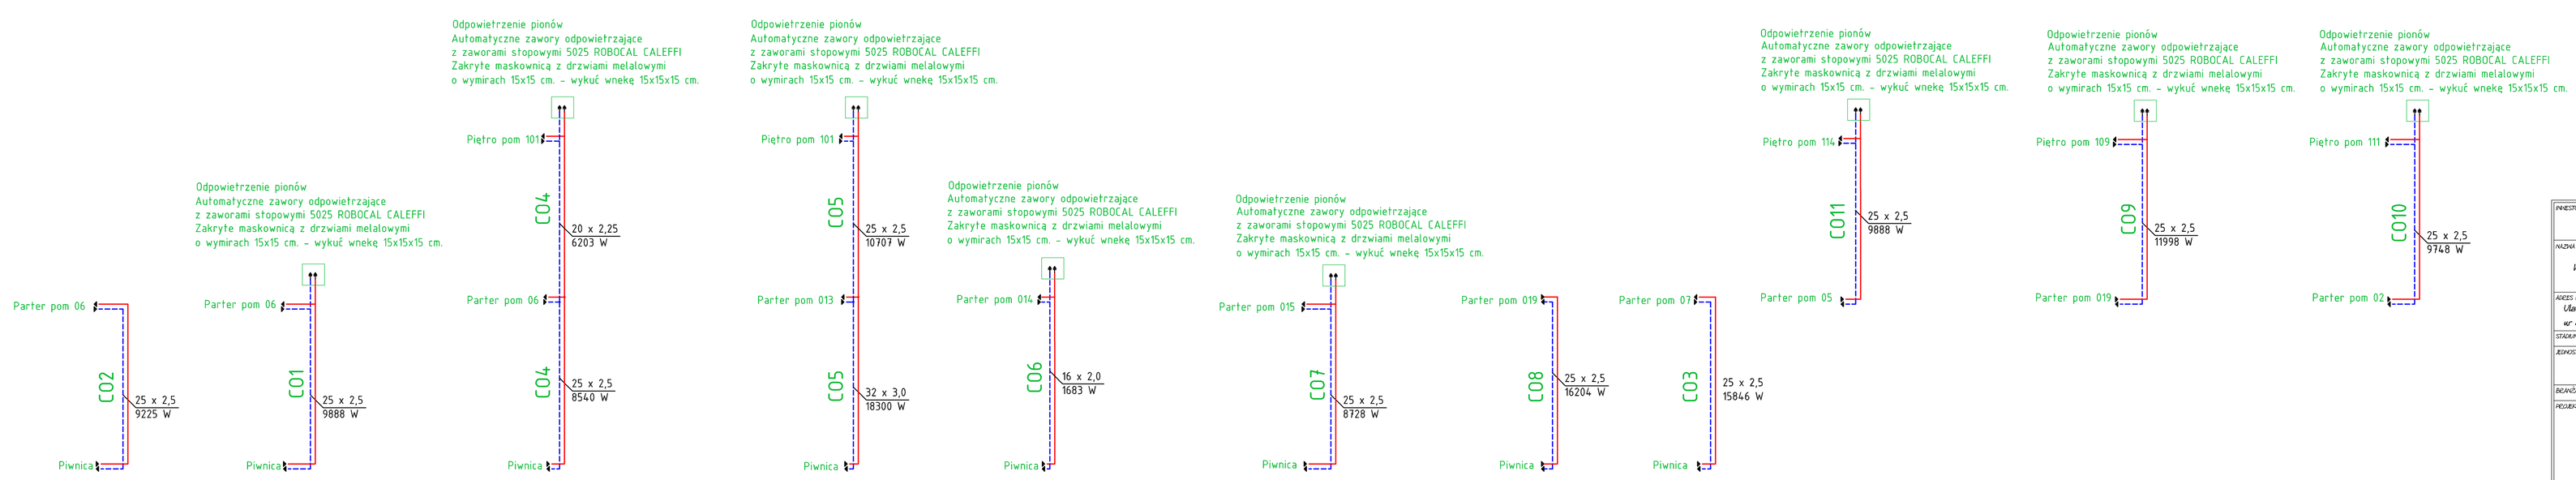

INWESTOR: Gmina Krzyżanowice Małe
Ul. Kościelna 3
06-316 Krzyżanowice Małe

NAZWA INWESTycji: Wymiana instalacji centralnego ogrzewania

ADRES INWESTycji: Ulatowo-Adamy 9, 06-316-Krzyżanowice Małe
nr ewidencyjny działki 145

STADIUM: PROJEKT BUDOWLANY

JEDNOSTKA PROJEKTOWA: Zakład Kamieniarstwa Budowlanego, Cezary Michalski
06-300 Przasnysz, ul. 19 Maja 11, tel. 0 603-956-934
NIP 760-143-91-58 EGON 140731864

BRANŻA: INSTALACJE GRZEWCZE

PROJEKTANT	IMIĘ I NAZWISKO	NR UPR.	PODPIS
OPRACOWAŁ	Cezary Michalski		

TREŚĆ RYSUNKU: Instalacja centralnego ogrzewania
Rozmieszczenie pionów CO

INDEKS	DATA	SKALA
13	04.2010	1:50

NUMER RYSUNKU: 5