


RYСУNEK NR 7A

FRAGMENT PRZEKROJU POPRZECZNEGO URZĄDZENIA WODNEGO W POSTACI TUNELI FITRACYJNYCH POSADOWIONYCH W GRUNCIE

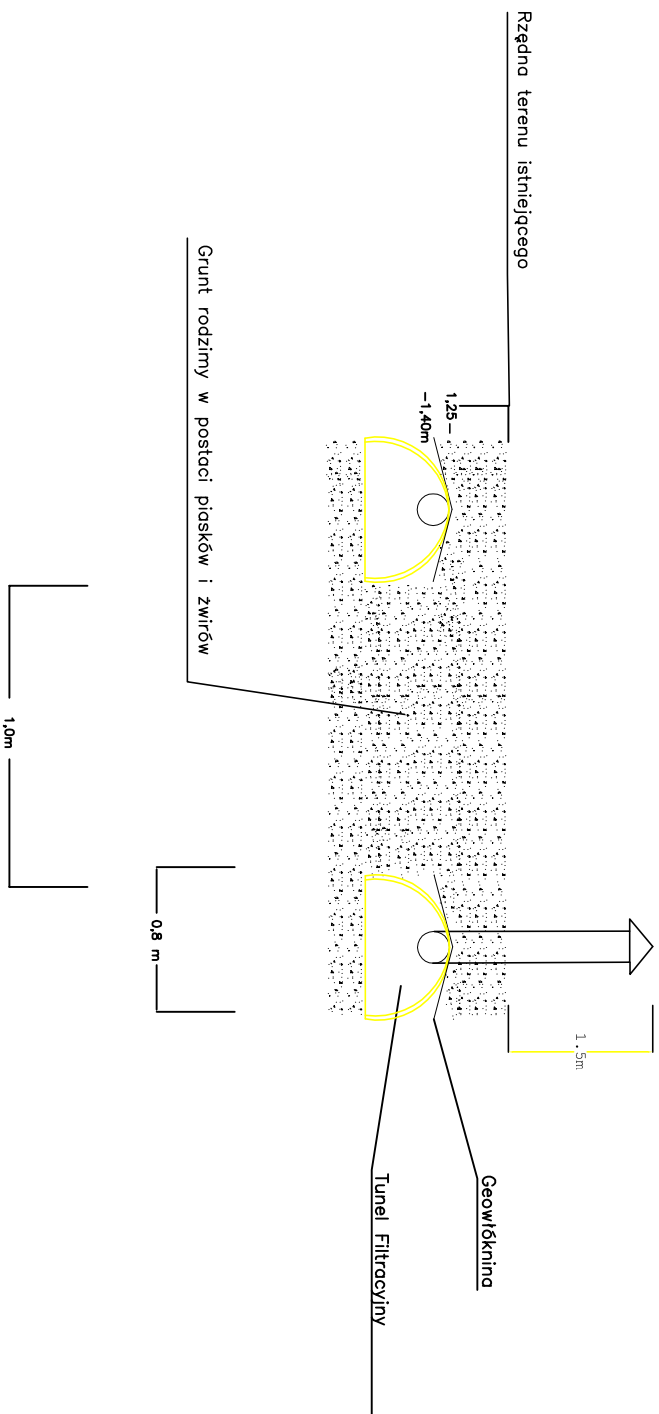

Tytuł opracowania:	
KONTENEROWA OCZYSZCZALNIA ŚCIEKÓW WRAZ Z SIECIĄ KANALIZACYJNĄ W m. ROMANY SEBORY (OSIEDLE)	
Lokalizacja: ROMANY SEBORY, DZ NR 93, 239/1, 239/2, 240, 241/11, 241/12, 241/18, 241/19, 241/20, 241/21	
Projektował: mgr inż. AGNIESZKA JAKSIK upr. bud. nr 163/DDŚ/09	
Etap: PROJEKT BUDOWLANY	
Data wykonania: GRUDZIEŃ 2011	
Tytuł rysunku: WYCINEK Z PRZEKROJU SYSTEMU ROZSĄCZENIA	
Rys. nr 7A	