


RYSUNEK NR 3

FRAGMENT PRZEKROJU POPRZECZNEGO URZĄDZENIA WODNEGO W POSTACI TUNELEI FITRACYJNYCH POSADOWIONYCH W GRUNCIE

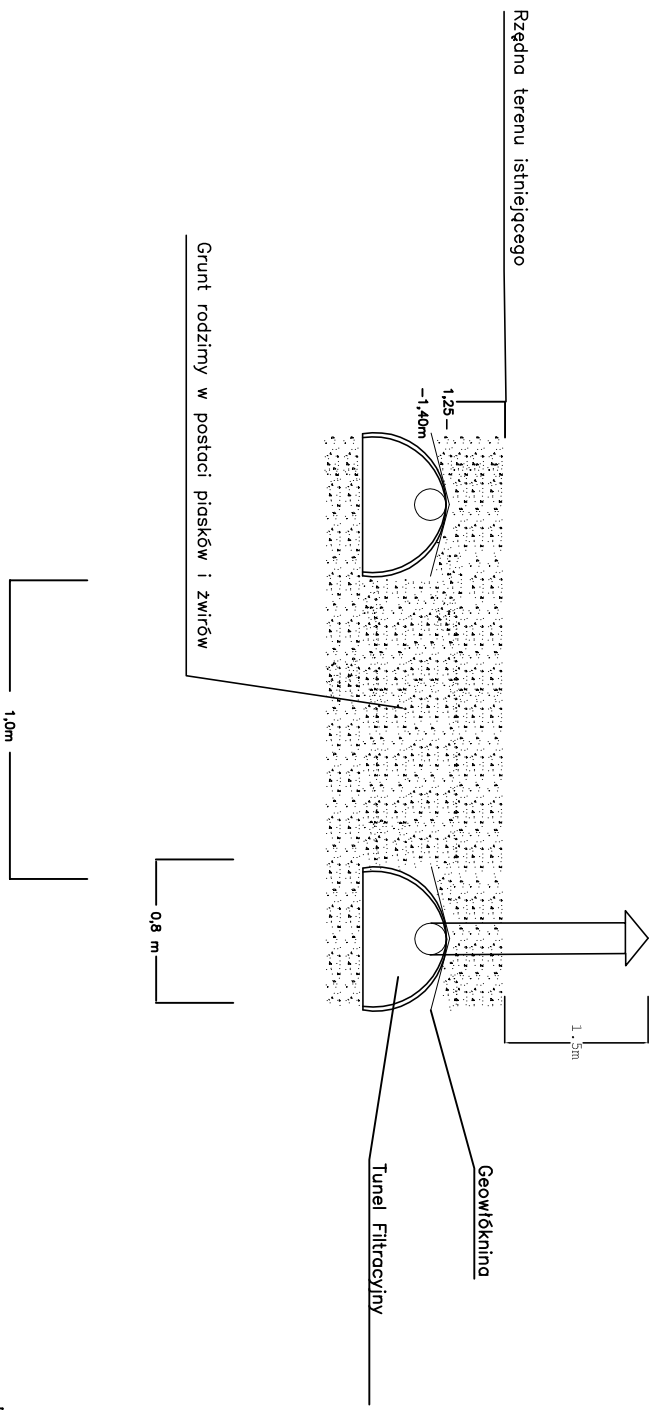

<p>Tytuł opracowania: KONTENEROWA OCZYSZCZALNIA ŚCIEKÓW WRAZ Z SIECIĄ KANALIZACYJNĄ W m. ROMANY SEBORY (OSIEDLE)</p>	
<p>Lokalizacja: ROMANY SEBORY, DZ NR 93, 239/1, 239/2, 240, 241/11, 241/12, 241/18, 241/19, 241/20, 241/21</p>	
<p>Projektował: mgr inż. AGNIESZKA JAKSIK upr. bud. nr 163/DOŚ/09</p>	
<p>ETAP: OPERAT WODNOPRĄMNY</p>	
<p>DATA WYKONANIA: GRUDZIEŃ 2011</p>	
<p>Tytuł rysunku: WYCINEK Z PRZEKROJU WYLOTU</p>	
<p>Rys. nr 3</p>	