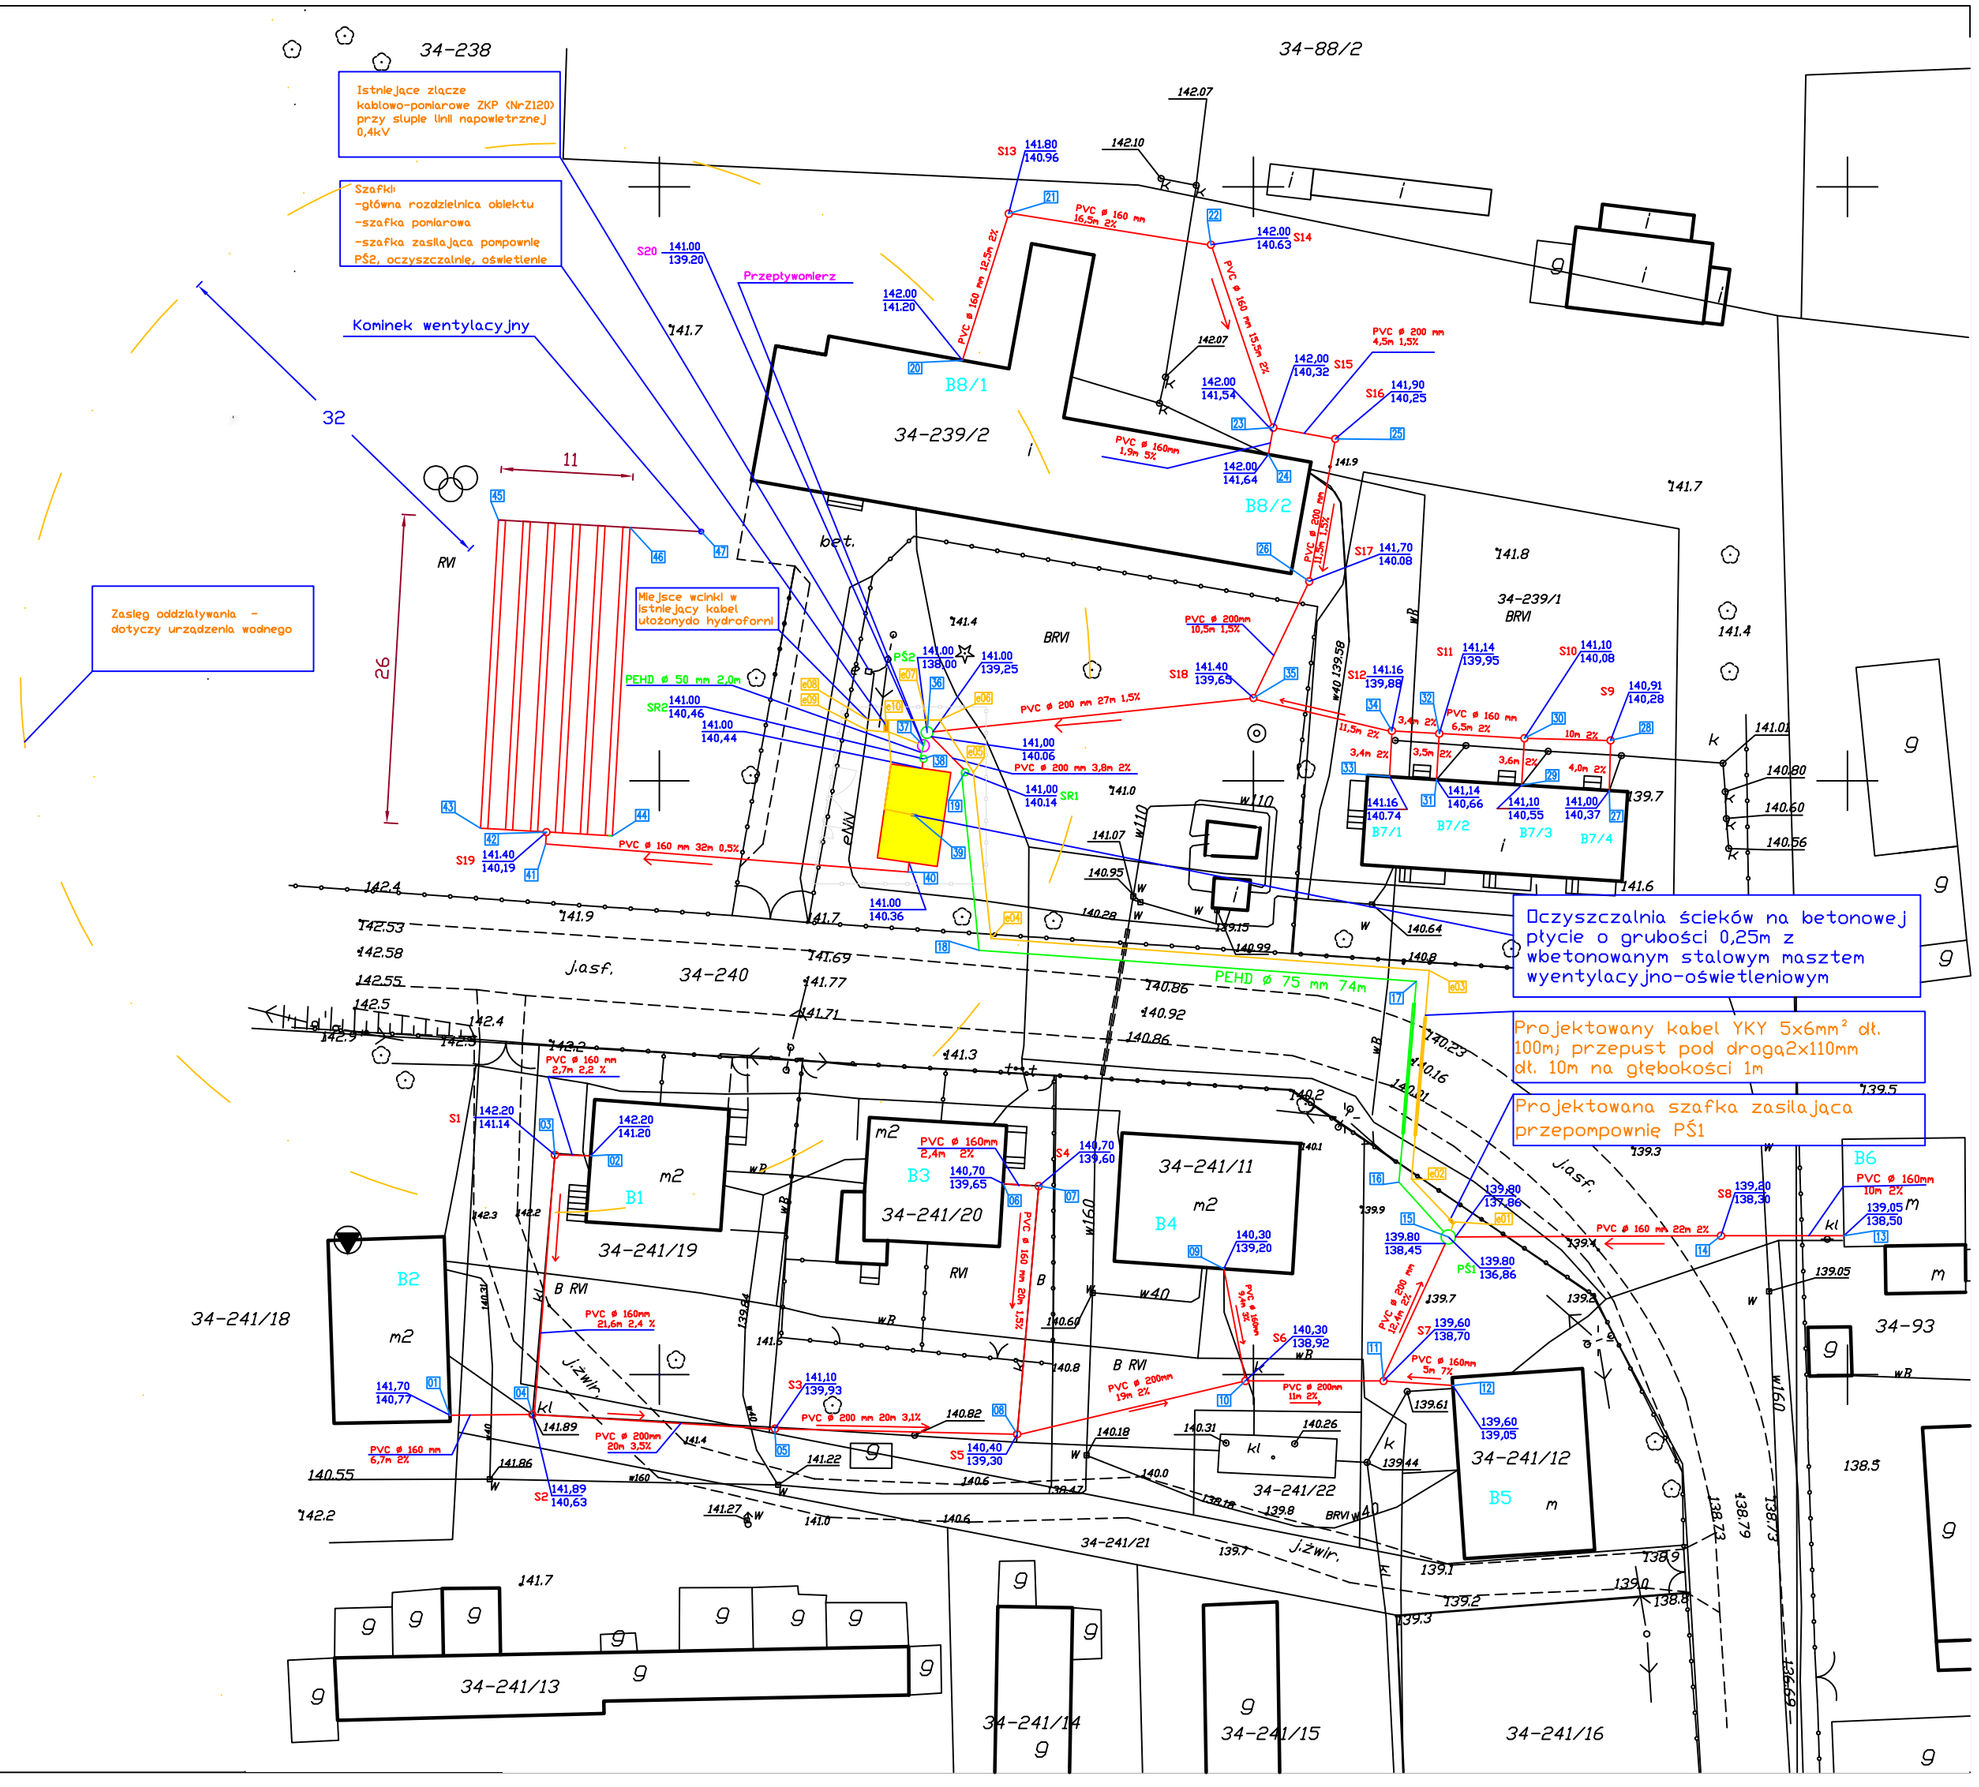

LEGENDA

- Oczyszczalnia ścieków ze stalowym masztem wentylacyjno-oświetleniowym
- S1-S19 - Studzienki kanalizacyjne
- PŚ1 - Pompownia ścieków nr 1
- PŚ2 - Pompownia ścieków nr 2
- SR - Studzienka rozprężna
- S20 - Studzienka pomiarowa (przepływomierz)
- B6 - Budynek z przyłączem kanalizacyjnym
- Ogrodzenie z siatki z bramą i furtką
- 141.00 / 139,52 — Rzędne terenu/ dna kanału,studni
- Poletko rozsączające oczyszczone ścieki do gruntu
- Kanalizacja sanitarna grawitacyjna
- Kanalizacja sanitarna tłoczna
- Kabel elektryczny
- 12 — Oznaczenie punktów geodezyjnych - kanalizacja
- e02 — Oznaczenie punktów geodezyjnych - elektryka

TYTUŁ OPRACOWANIA: KONTENEROWA OCZYSZCZALNIA ŚCIEKÓW WRAZ Z SIECIĄ KANALIZACYJNĄ W m. ROMANY SEBORY (OSIEDLE)	
LOKALIZACJA: ROMANY SEBORY, DZ NR 93, 239/1, 239/2, 240, 241/11, 241/12, 241/18, 241/19, 241/20, 241/21	
PROJEKTOWAŁ: mgr inż. AGNIESZKA JAKSIK upr. bud. nr 163/DOŚ/09	ETAP: OPERAT WODNOPRAWNY
	DATA WYKONANIA: GRUDZIEŃ 2011
TYTUŁ RYSUNKU: PLAN ZAGOSPODAROWANIA TERENU 1:500	Rys. nr 1