



Aeratory widok z boku.

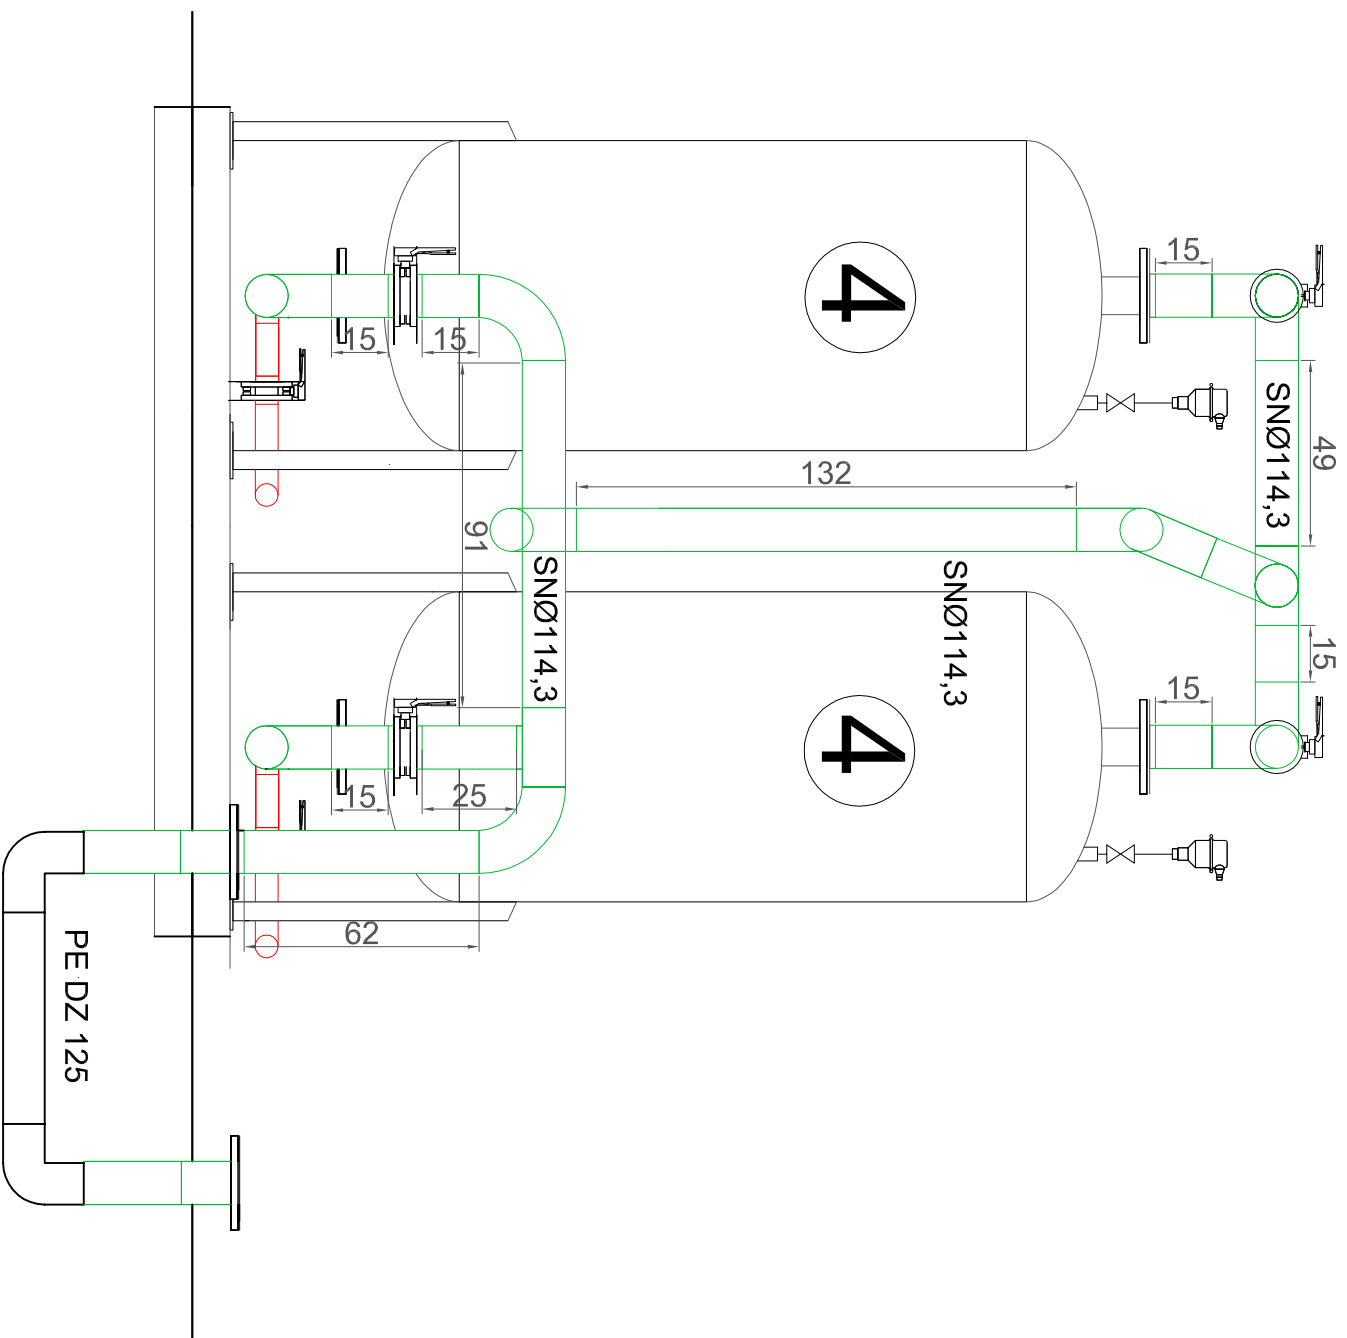

UWAGA!

Podane wymiary nie zwalniają wykonawcy od ich weryfikacji w trakcie robót montażowych.

			
INNTECH s.c. K. Kowalewski, D.Kowalewska, G. Kowalewski 14-100 Ostróda, ul. Cicha 23			
Obiekt	Przebudowa instalacji technologicznej SUW w miejscowości Krzynowłoga Mała - etap I		
Adres	Krzynowłoga Mała gm. Krzynowłoga Mała dz. nr 58/1 i 65/1		
Inwestor	Gmina Krzynowłoga Mała ul. Kościelna 3, 06-316 Krzynowłoga Mała	Nr rys. S-14	
Tytuł	Aeratory widok z boku.		Skala 1:20
Projektant:	mgr inż. Grzegorz Kowalewski	Nr upr.: WAM/0022/POOS/08	
Sprawdził:	mgr inż. Bartosz Szewczyk	Nr upr.: WAM/0023/POOS/08	