


Technologia

- rzut przyziemia

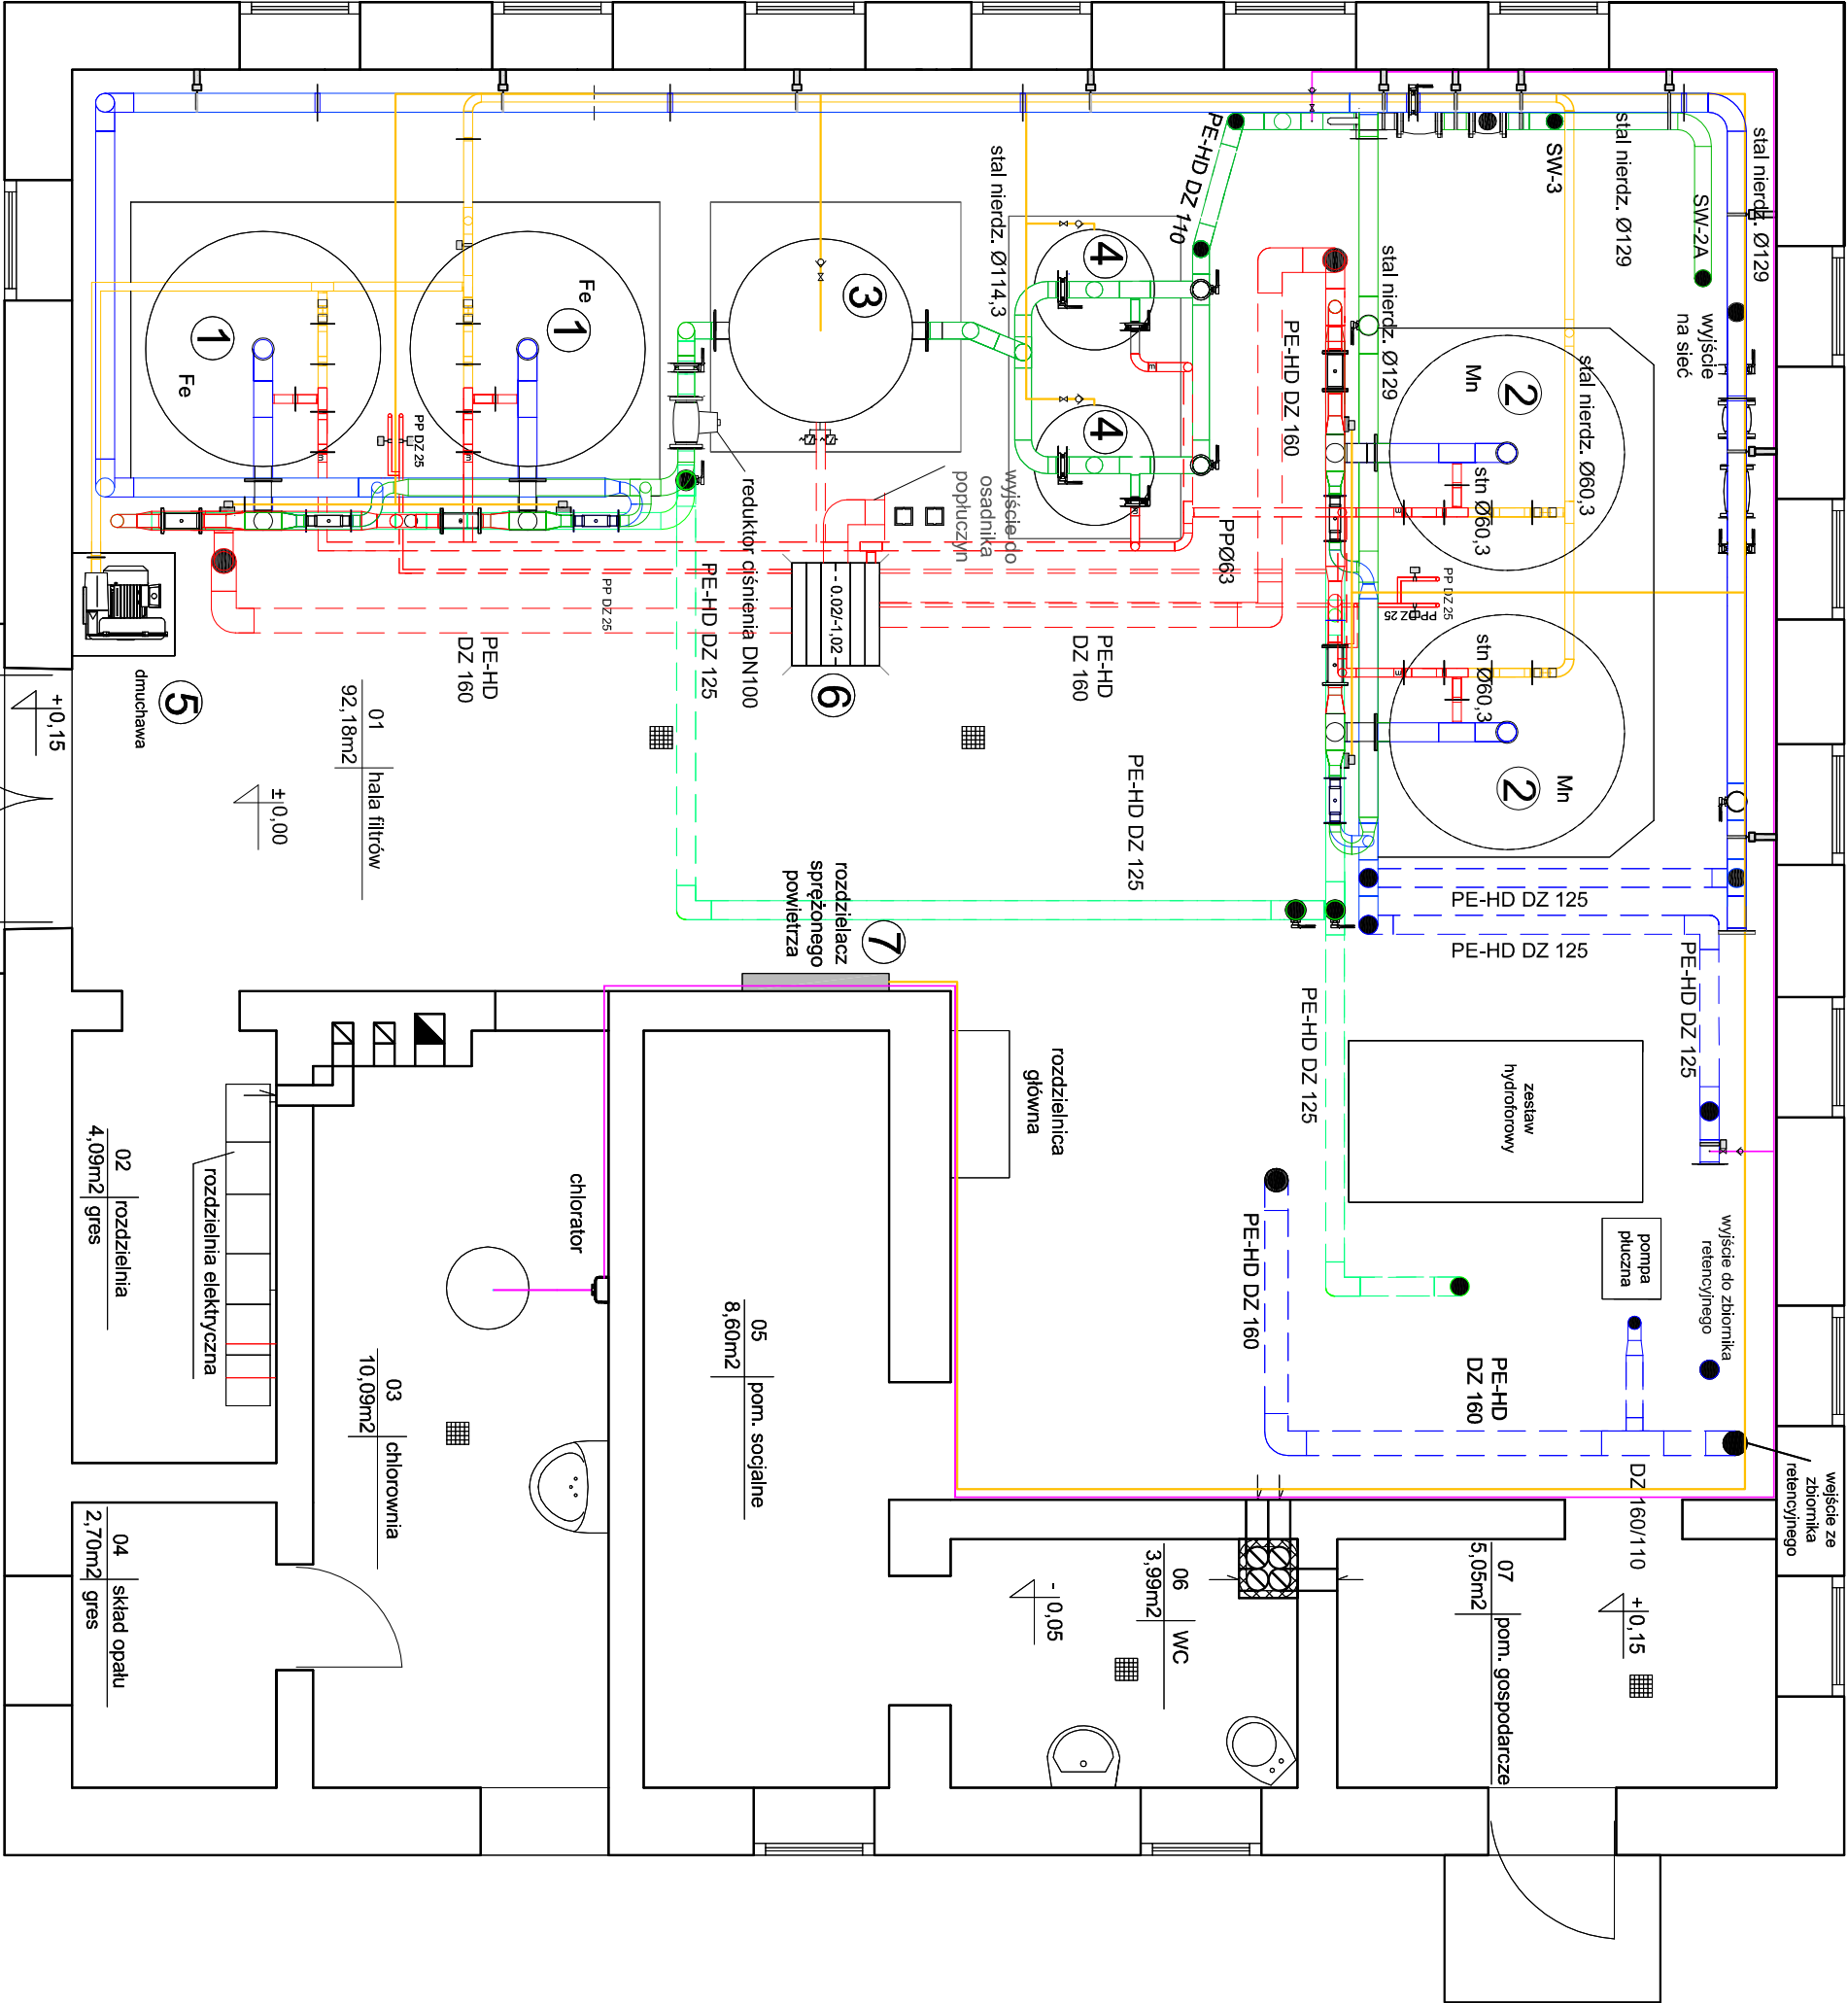


OBJAŚNIENIA:

- 1- Odżelaziacze Ø1600mm
- 2- Odmanganiacze Ø1600mm
- 3- Hydrofor 4000dm³
- 4- Aeratory Ø800mm
- 5- Dmuchawa np. AERZEN GM3S-50-G5
- 6- Krata odbioru popłuczyn
- 7- Rozdzielacz sprężonego powietrza
- 8- Chlorator

- rurociągi spustowe STN 1/2", Ø60,3 Ø88,9; Ø129; Ø168
- rurociągi wody nieuzdatnionej STN Ø76,1; Ø114,3 Ø129;
- rurociągi wody uzdatnionej STN Ø76,1; Ø88,9; Ø114,3; Ø129; Ø168
- rurociągi wody uzdatnionej do płukania filtrów STN Ø88,9; Ø114,3; Ø129
- rurociągi sprężonego powietrza STN Ø1/2"
- rurociągi powietrza z dmuchawy STN Ø60,3
- rurociąg dezynfekcji wody PP 20mm

- zawory membranowe ze śrubą regulacyjną DN50, DN65, DN80 np. AQUAMATIC
- przepustnice ręczne DN50, DN65, DN100, DN125
- wodomierz impulsowy DN100, DN125
- zawory zwrotne kołnierzowe DN100, DN125
- zawór antyskażeniowy
- reduktor ciśnienia DN100

- ⌀ - zawór bezpieczeństwa SYR DN50, 0,6 MPa
- ⌀ - zawory zwrotne DN 15
- ⌘ - zawory kulowe 1/2", 3/4"
- ⌘ - zawór elektromagnetyczny 1/2" - 1 szt
- ⌘ - wyłączniki ciśnieniowe
- ⌘ - manometry 1,0 MPa
- ⌘ - reduktor ciśnienia DN 15
- ⌘ - zawory odpowietrzające kulowe 1"
- ⌘ - kurki próbiercze mosiężne 1/2"
- ⌘ - stągery
- - wejścia rurociągów w posadzkę

			
INNTech s.c. K. Kowalewski, D.Kowalewska, G. Kowalewski 14-100 Ostróda, ul. Cicha 23			
Obiekt	Przebudowa instalacji technologicznej SUW w miejscowości Krzynowłoga Mała - etap I		
Adres	Krzynowłoga Mała gm. Krzynowłoga Mała dz. nr 58/1 i 65/1		
Inwestor	Gmina Krzynowłoga Mała ul. Kościelna 3, 06-316 Krzynowłoga Mała	Nr rys. S-4	
Tytuł	Technologia - rzut przyziemia	Skala 1:50	
Projektant:	mgr inż. Grzegorz Kowalewski	11.2016	WAM/0022/POOS/08
Sprawdził:	mgr inż. Bartosz Szewczyk	11.2016	WAM/0023/POOS/08