


Technologia - instalacja wody nieuzdatnionej i odprowadzania popłuczyn

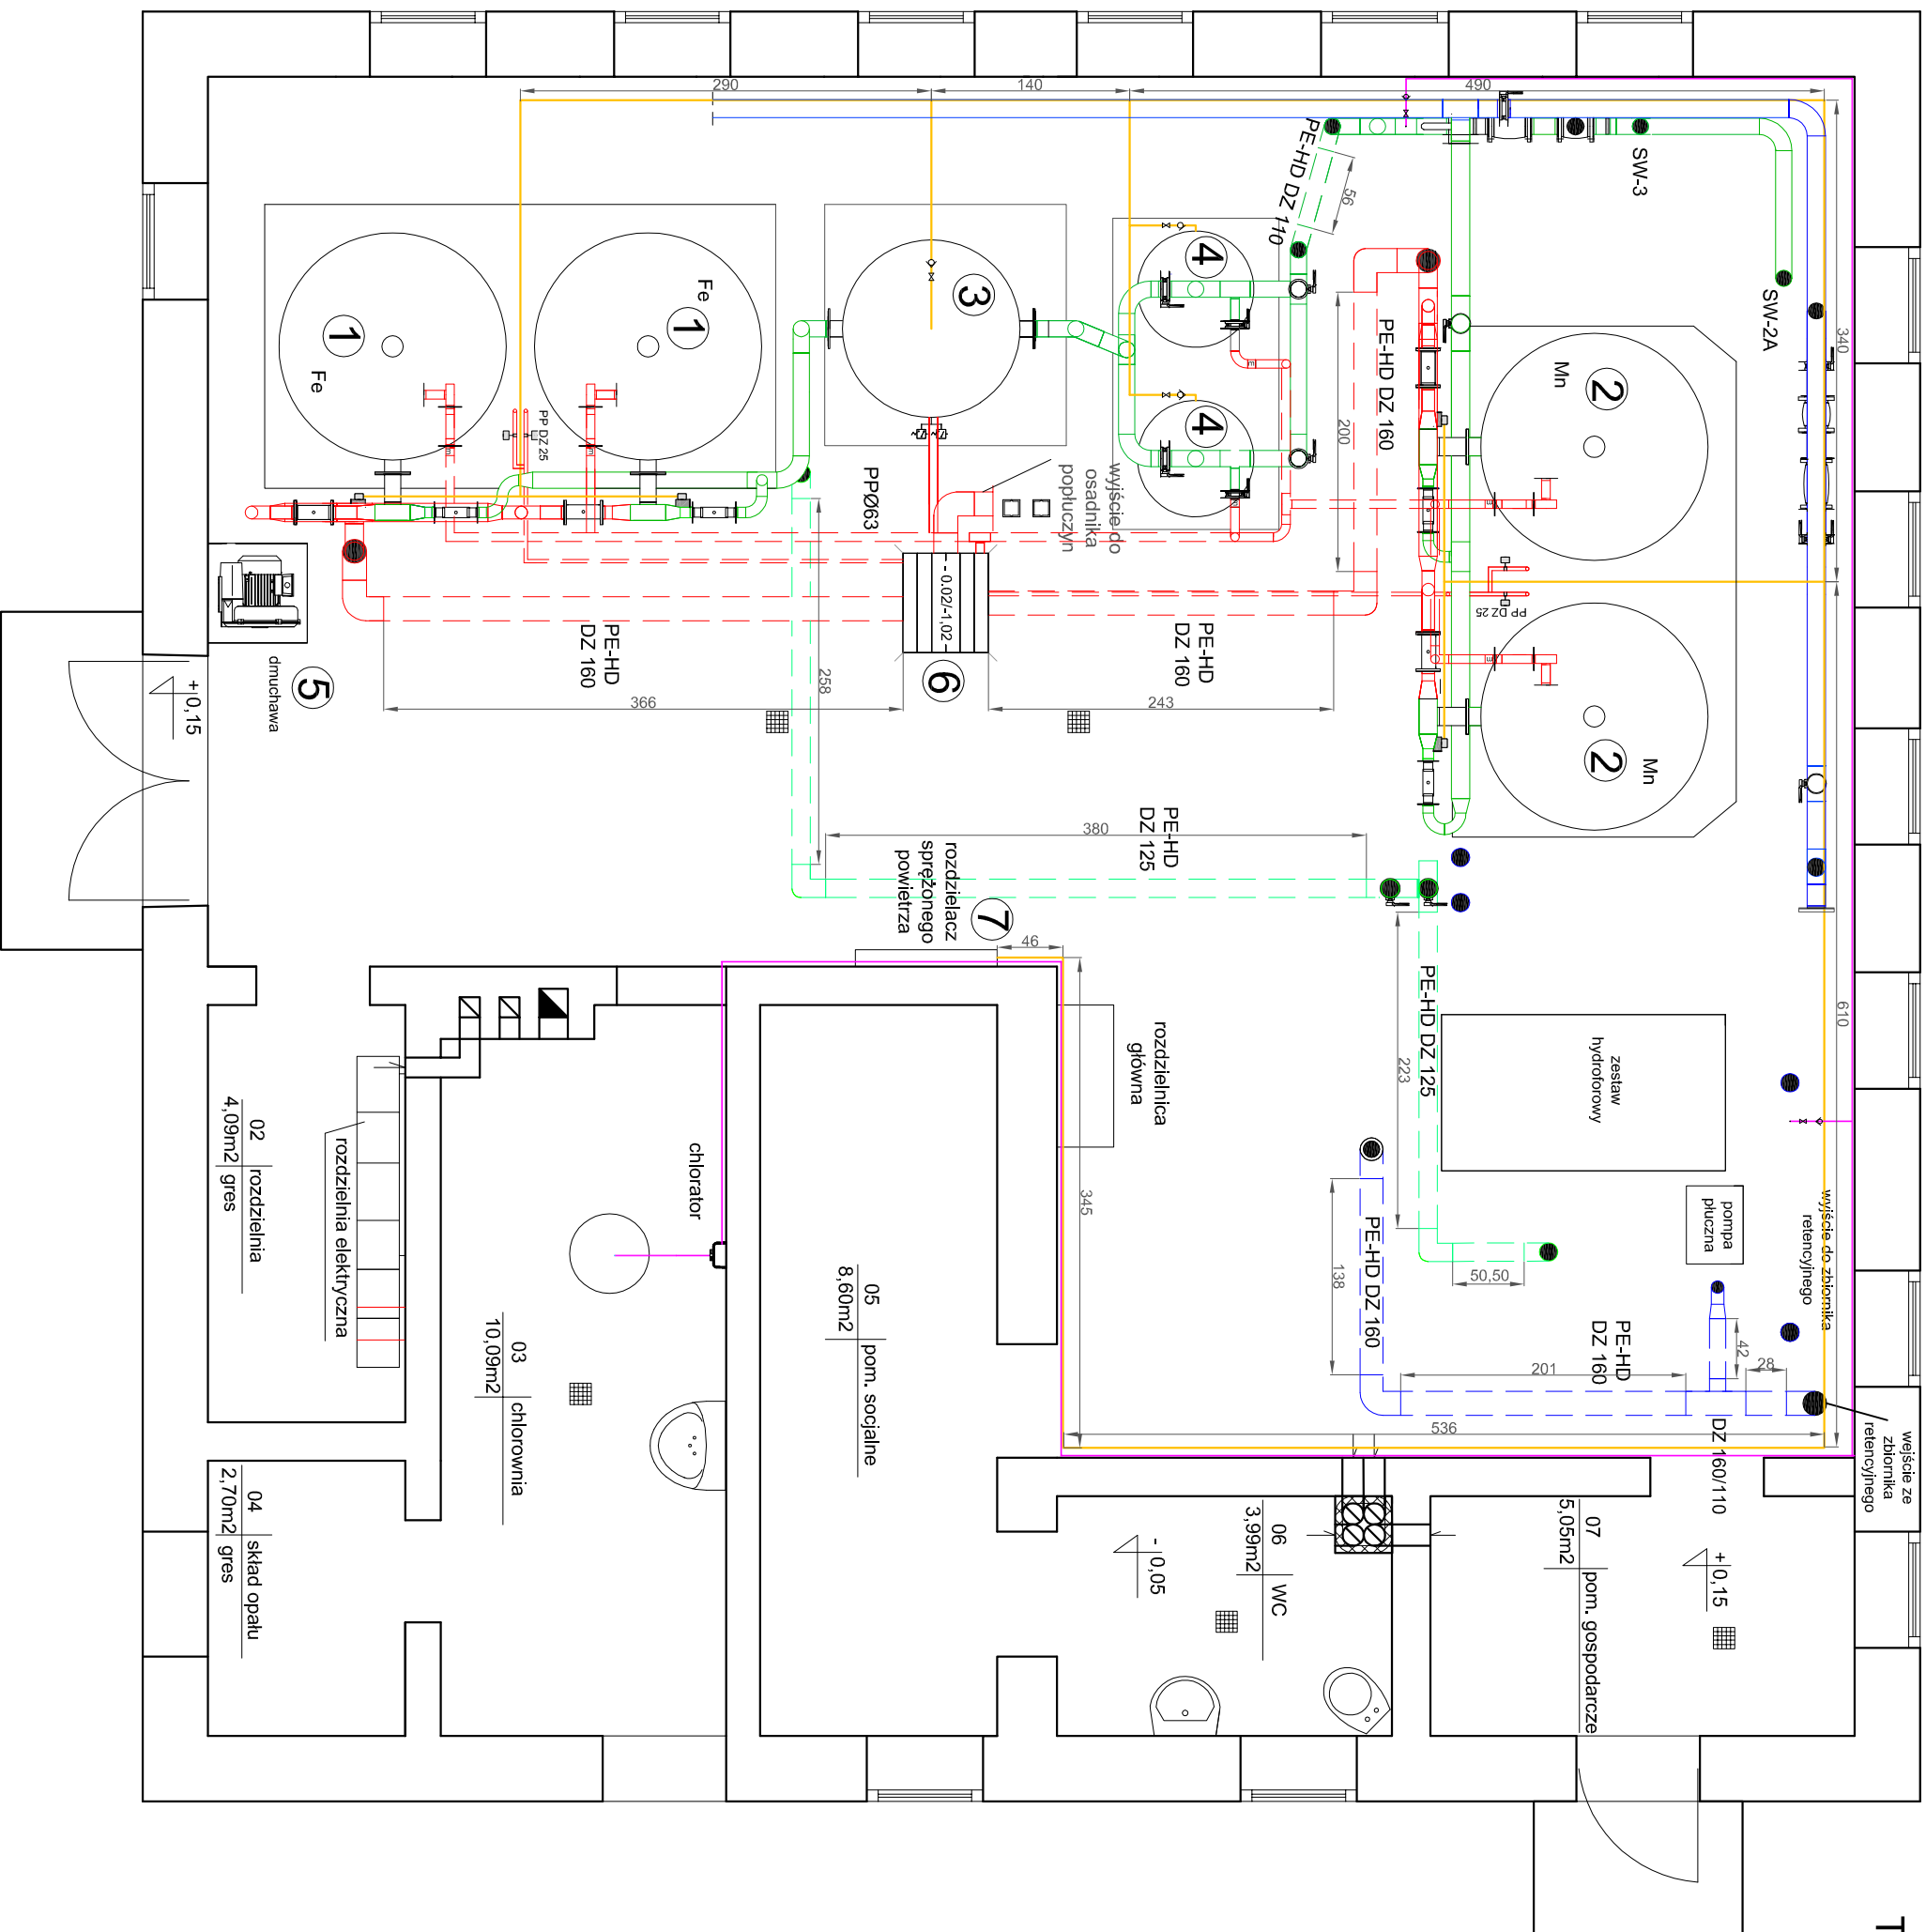


OBJAŚNIENIA:

- 1- Odżelaziacze Ø1600mm
- 2- Odmanganiczniki Ø1600mm
- 3- Hydrotor 4000cm²
- 4- Aeratory Ø600mm
- 5- Dmuchawa np. AERZEN GM3S-50-G5
- 6- Krata odbioru popiołczyn
- 7- Rozdzielacz sprężonego powietrza
- 8- Chlorator

- rurociągłgi spustowe STN Ø88,9; Ø129; Ø168
- rurociągłgi wody nieuźdaniłłnej STN Ø76,1; Ø114,3 Ø129;
- rurociągłgi wody uźdaniłłnej STN Ø88,9; Ø114,3; Ø129; Ø168
- rurociągłgi wody uźdaniłłnej do płukania filłtrów STN Ø129
- rurociągłgi sprężego powietrza STN Ø1/2"
- rurociągłgi dezyłłfekcji wody PP 20mm

UWAGA!

Podane wymiary nie zwalniają wykonawcy od ich weryfikacji w trakcie robót montażowych.

			
INNTECH s.c. K. Kowalewski, D.Kowalewska, G. Kowalewski 14-100 Ostróda, ul. Cicha 23			
Obiekt	Przebudowa instalacji technologicznej SUW w miejscowości Krzywnoługa Mała - etap I		
Adres	Krzywnoługa Mała gm. Krzywnoługa Mała dz. nr 58/1 i 65/1		
Inwestor	Gmina Krzywnoługa Mała ul. Kościelna 3, 06-316 Krzywnoługa Mała		Nr rys. S-5
Tytuł	Technologia - instalacja wody (nieużytkowej) i odprowadzenie popiołczyn		Skala 1:50
Projektant:	mgr inż. Grzegorz Kowalewski	Nr upr.: WAM/0022/P/OOS/08	
Sprawdził:	mgr inż. Bartosz Szewczyk	Nr upr.: WAM/0023/P/OOS/08	