


Elewacja południowa 1:100

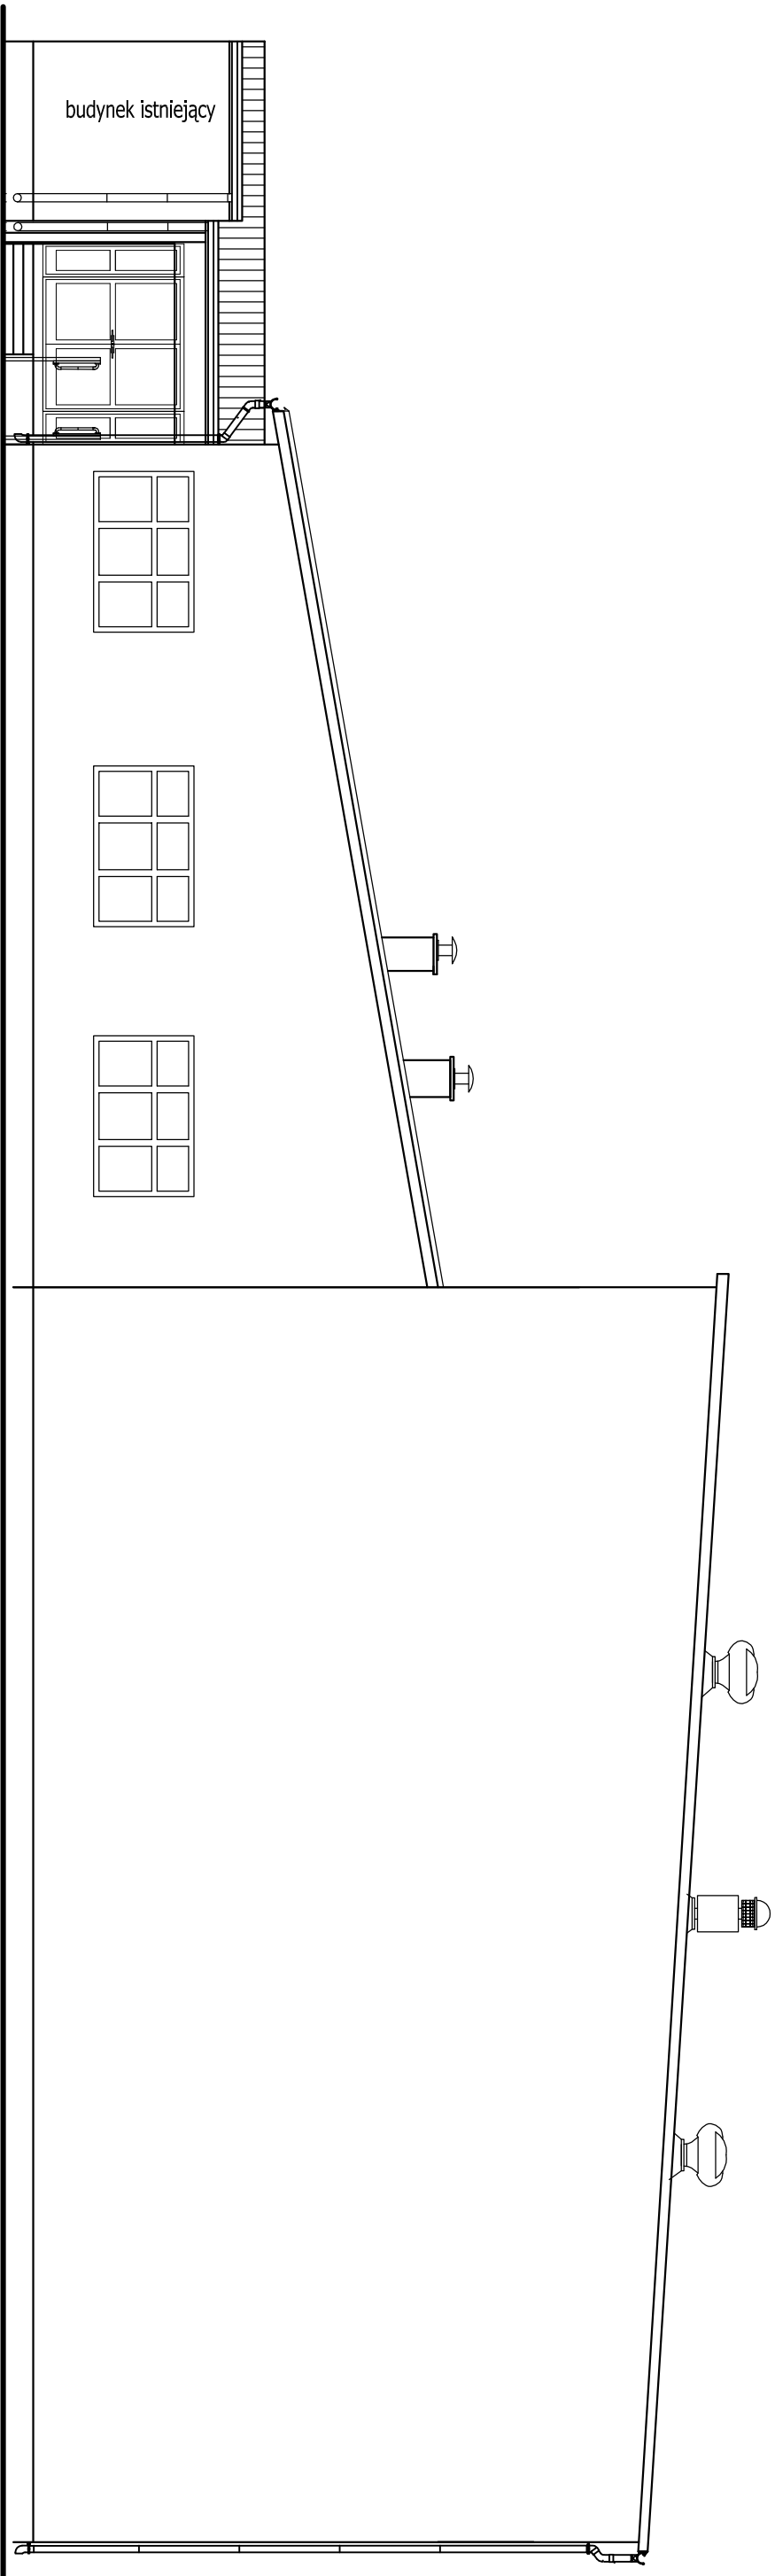

<div><div><div>WN-PROJEKT</div><div>USŁUGI PROJEKTOWE</div></div><div><div>inż. Wojciech Nosarzewski</div><div>Zebry Kordy 4, 06-415 Czernice Borowe</div><div>Tel. 502-022-294</div><div>wn4@op.pl</div></div></div>			
Obiekt: <b>Sala gimnastyczna</b>			
Adres:	Krzynówłoga Mała ; dz. nr 131 gm.Krzynówłoga Mała		Skala: 1:100
Rysunek:	Elewacja południowa	Rys. nr 8	Data: 04.2009r.
Projektował:			