



Elewacja wschodnia 1:100

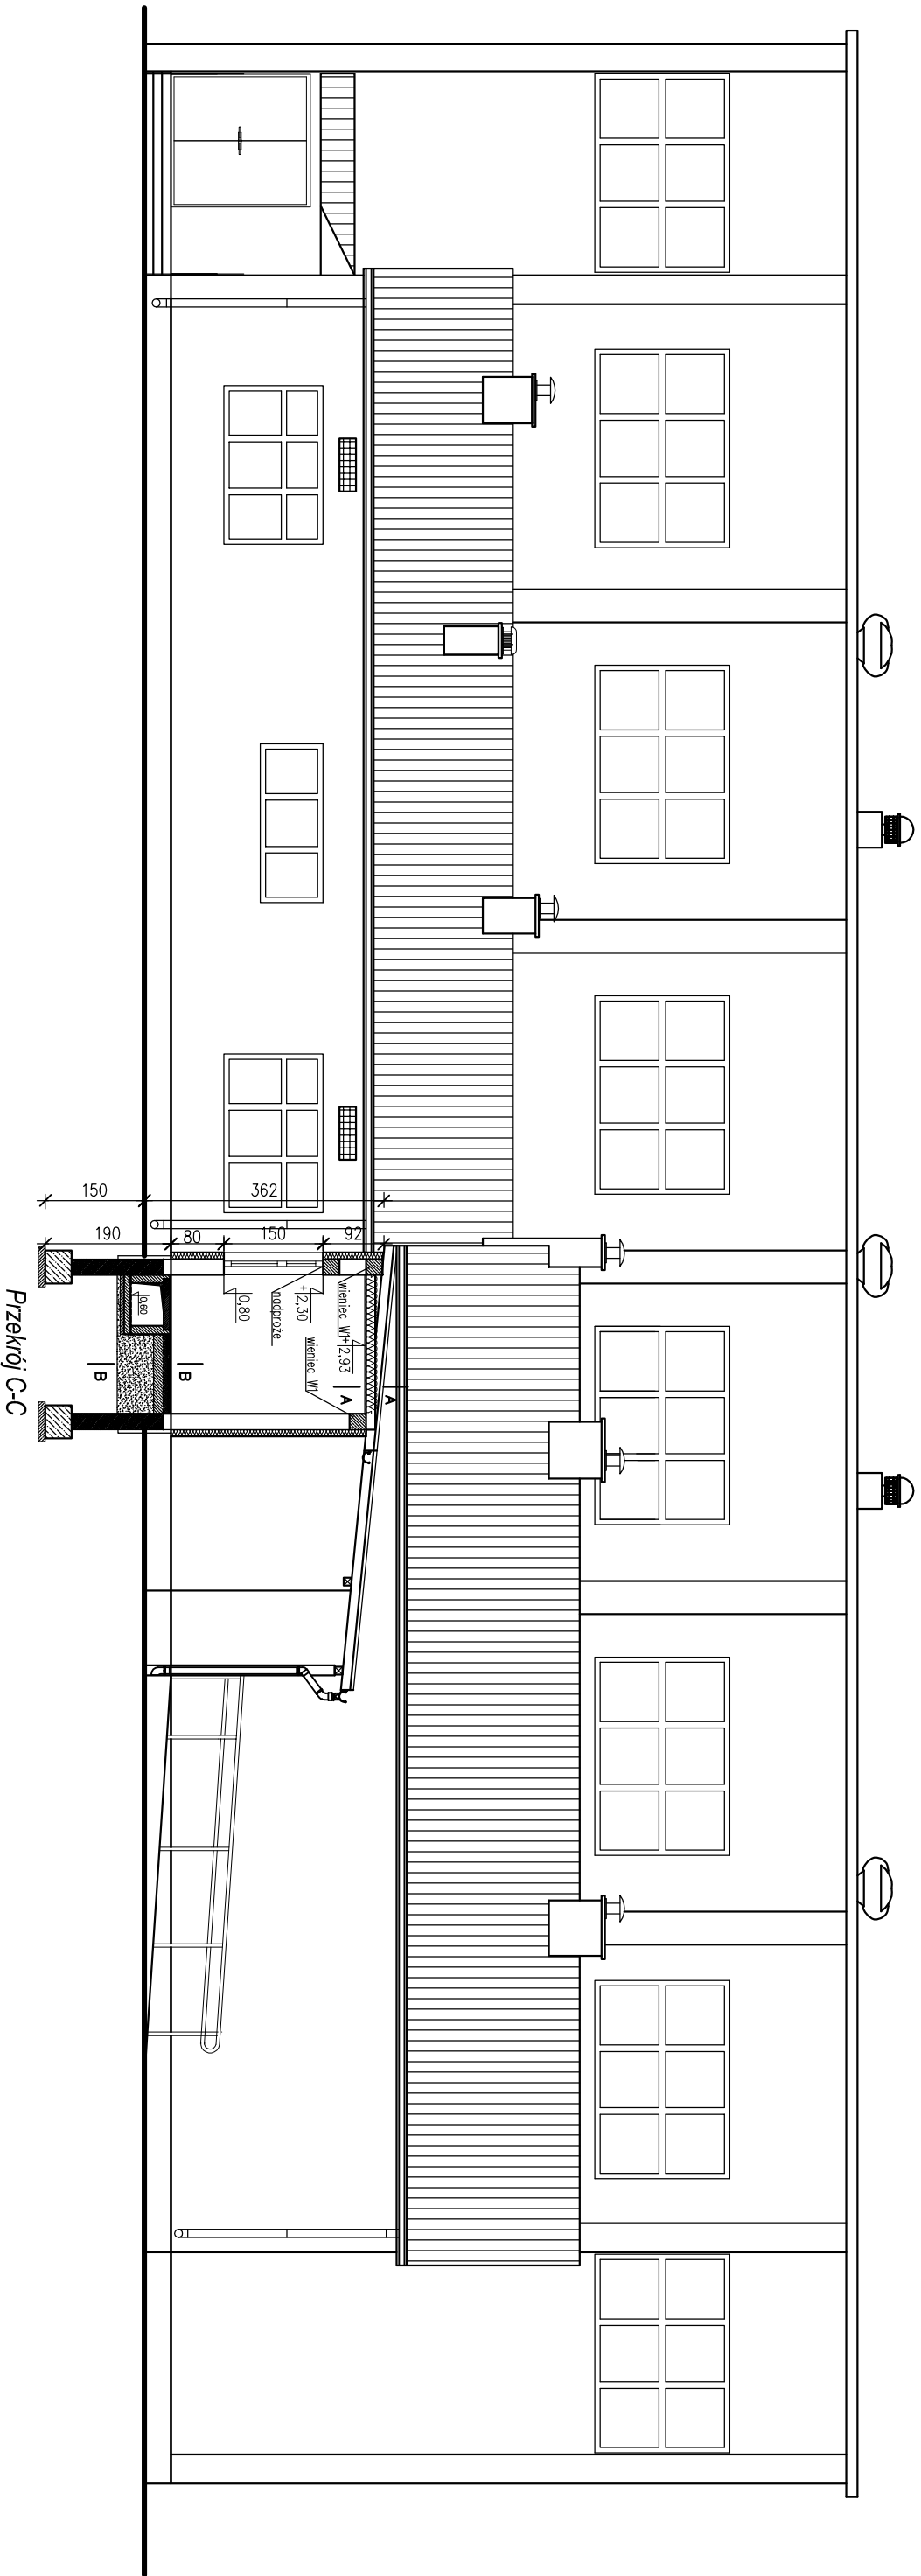

A—A		B—B	
Blacha trapezowa		Gress	
łaty drewniane	4x5 cm	Gładź wyrównawcza	5 cm
Folia paroprzepuszczalna	12 cm	Styropian FS20	5 cm
Krokwie		2 x papa na lepiku	
Wełna mineralna	15 cm	beton B15	15 cm
Folia paroizolacyjna		piasek zagęszczony	
Płyta G—K			

<div><div><div><div><div><div>WN-PROJEKT</div><div>USŁUGI PROJEKTOWE</div></div></div><div><div><div></div></div></div><div><div>inż. Wojciech Nosarzewski</div><div>Zebry Kordy 4, 06-415 Czernice Borowe</div><div>Tel. 502-022-294</div><div>wn4@op.pl</div></div></div></div></div>			
Obiekt: Sala gimnastyczna			
Adres:	Krzynowtoga Mała ; dz. nr 131 gm.Krzynowtoga Mała		Skala: 1:100
Rysunek:	Elewacja wschodnia	Rys. nr 9	Data: 04.2009r.
Projektował:			