


Elewacja zachodnia 1:100

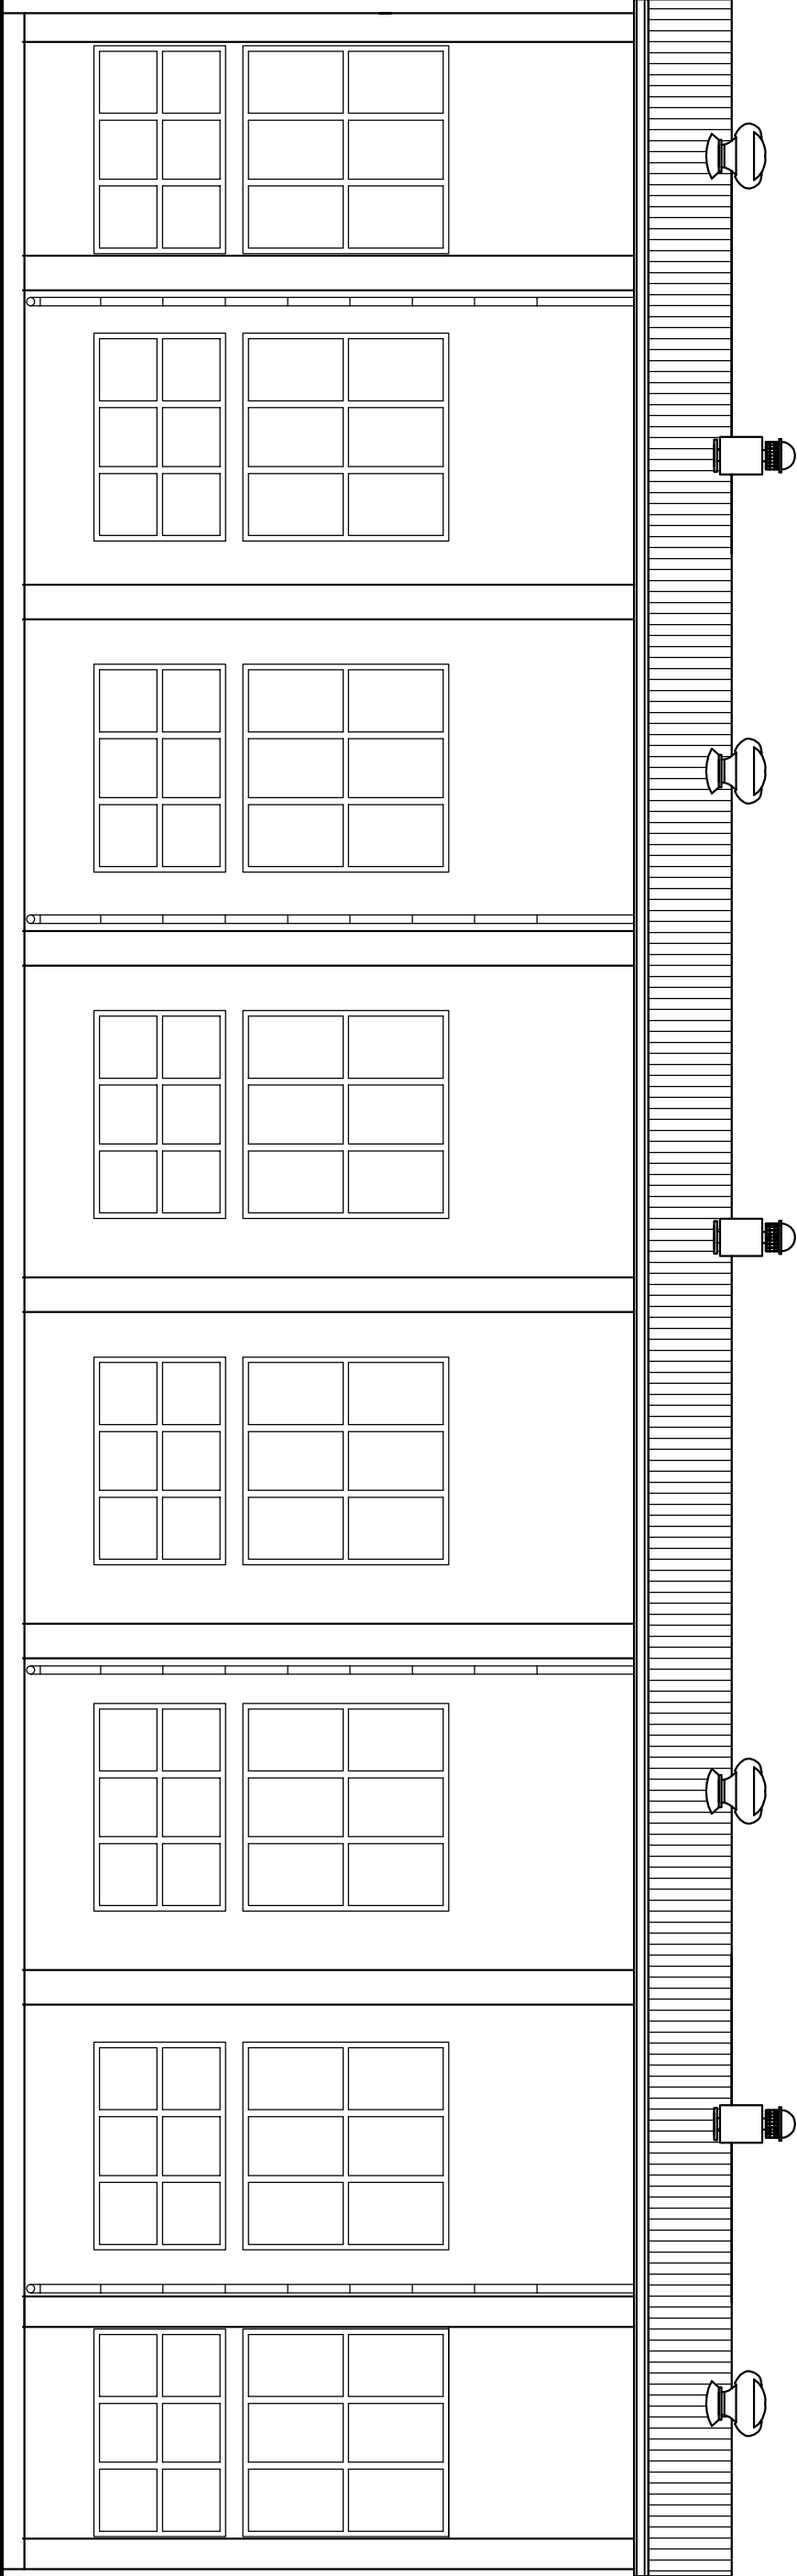

<div><div><div><div><div></div><div></div></div><div><div></div><div></div></div></div><div><div><div>WN-PROJEKT</div><div>USŁUGI PROJEKTOWE</div></div><div><div>inż. Wojciech Nosarzewski</div><div>Zebry Kordy 4, 06-415 Czernice Borowe</div><div>Tel. 502-022-294</div><div>wn4@op.pl</div></div></div></div></div>			
Obiekt: Sala gimnastyczna			
Adres:	Krzynowtoga Mała ; dz. nr 131 gm.Krzynowtoga Mała		Skala: 1:100
Rysunek:	Elewacja zachodnia	Rys. nr 10	Data: 04.2009r.
Projektował:			