


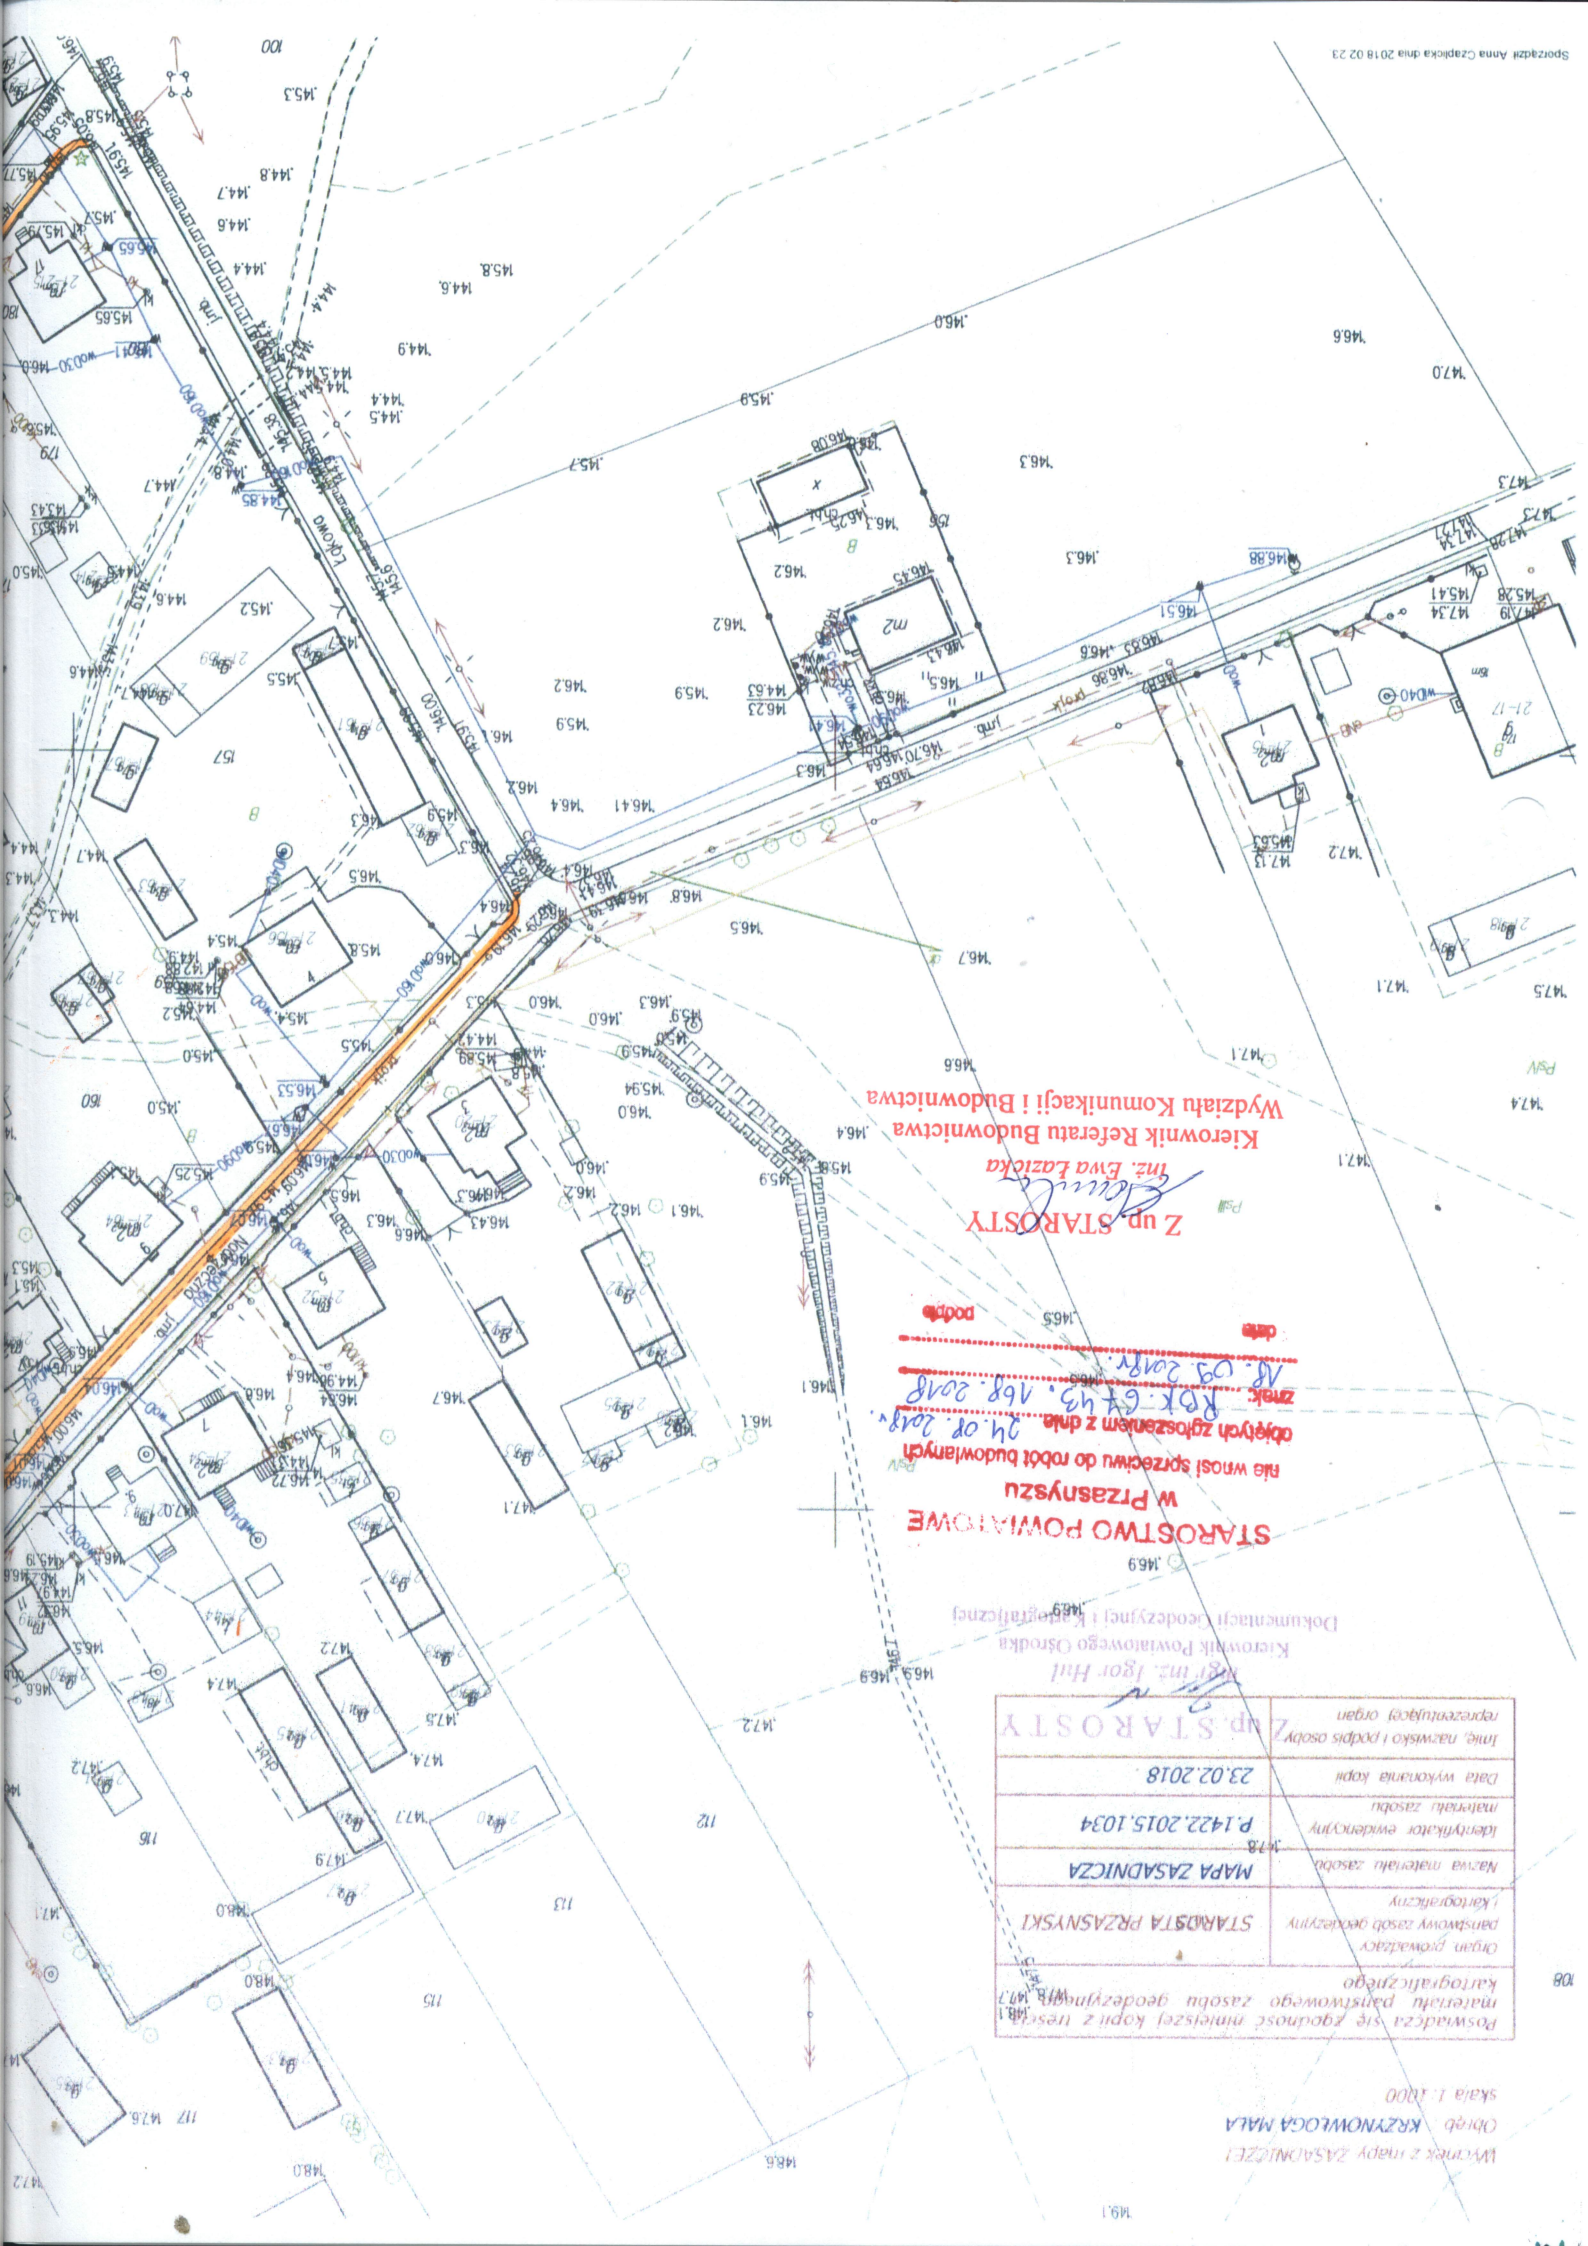

Z up. STAROSTY
Kierownik Referatu Budownictwa
Wydziału Komunikacji i Budownictwa
inż. Ewa Łazicka

STAROSTWO POWIATOWE
w Przasnysz
nie wnoszą sprzeciwu do robót budowlanych
objętych zgłoszeniem z dnia 24.08.2018 r.
z nr. 643.168.2018
z dnia 24.08.2018 r.

Kierownik Powiatowego Ośrodka Dokumentacji Geodezyjnej i Kartograficznej
inż. Igor Hui

Imię, nazwisko i podpis osoby reprezentującej organ	Z up. STAROSTY
Data wykonania kopii	23.02.2018
Identyfikator ewidencyjny	P.1422.2015.1034
Nazwa materiału zasobu	MAPA ZASADNICZA
Organ prowadzący państwowy zasób geodezyjny i kartograficzny	STAROSTA PRZASNYSKI
Posiadać się zgodność niniejszej kopii z treścią materiału państwowego zasobu geodezyjnego i kartograficznego	

Wycinek z mapy ZASADNICZEJ (Obręb: KRZYNOWŁÓGA MAŁA skala 1:1000)