
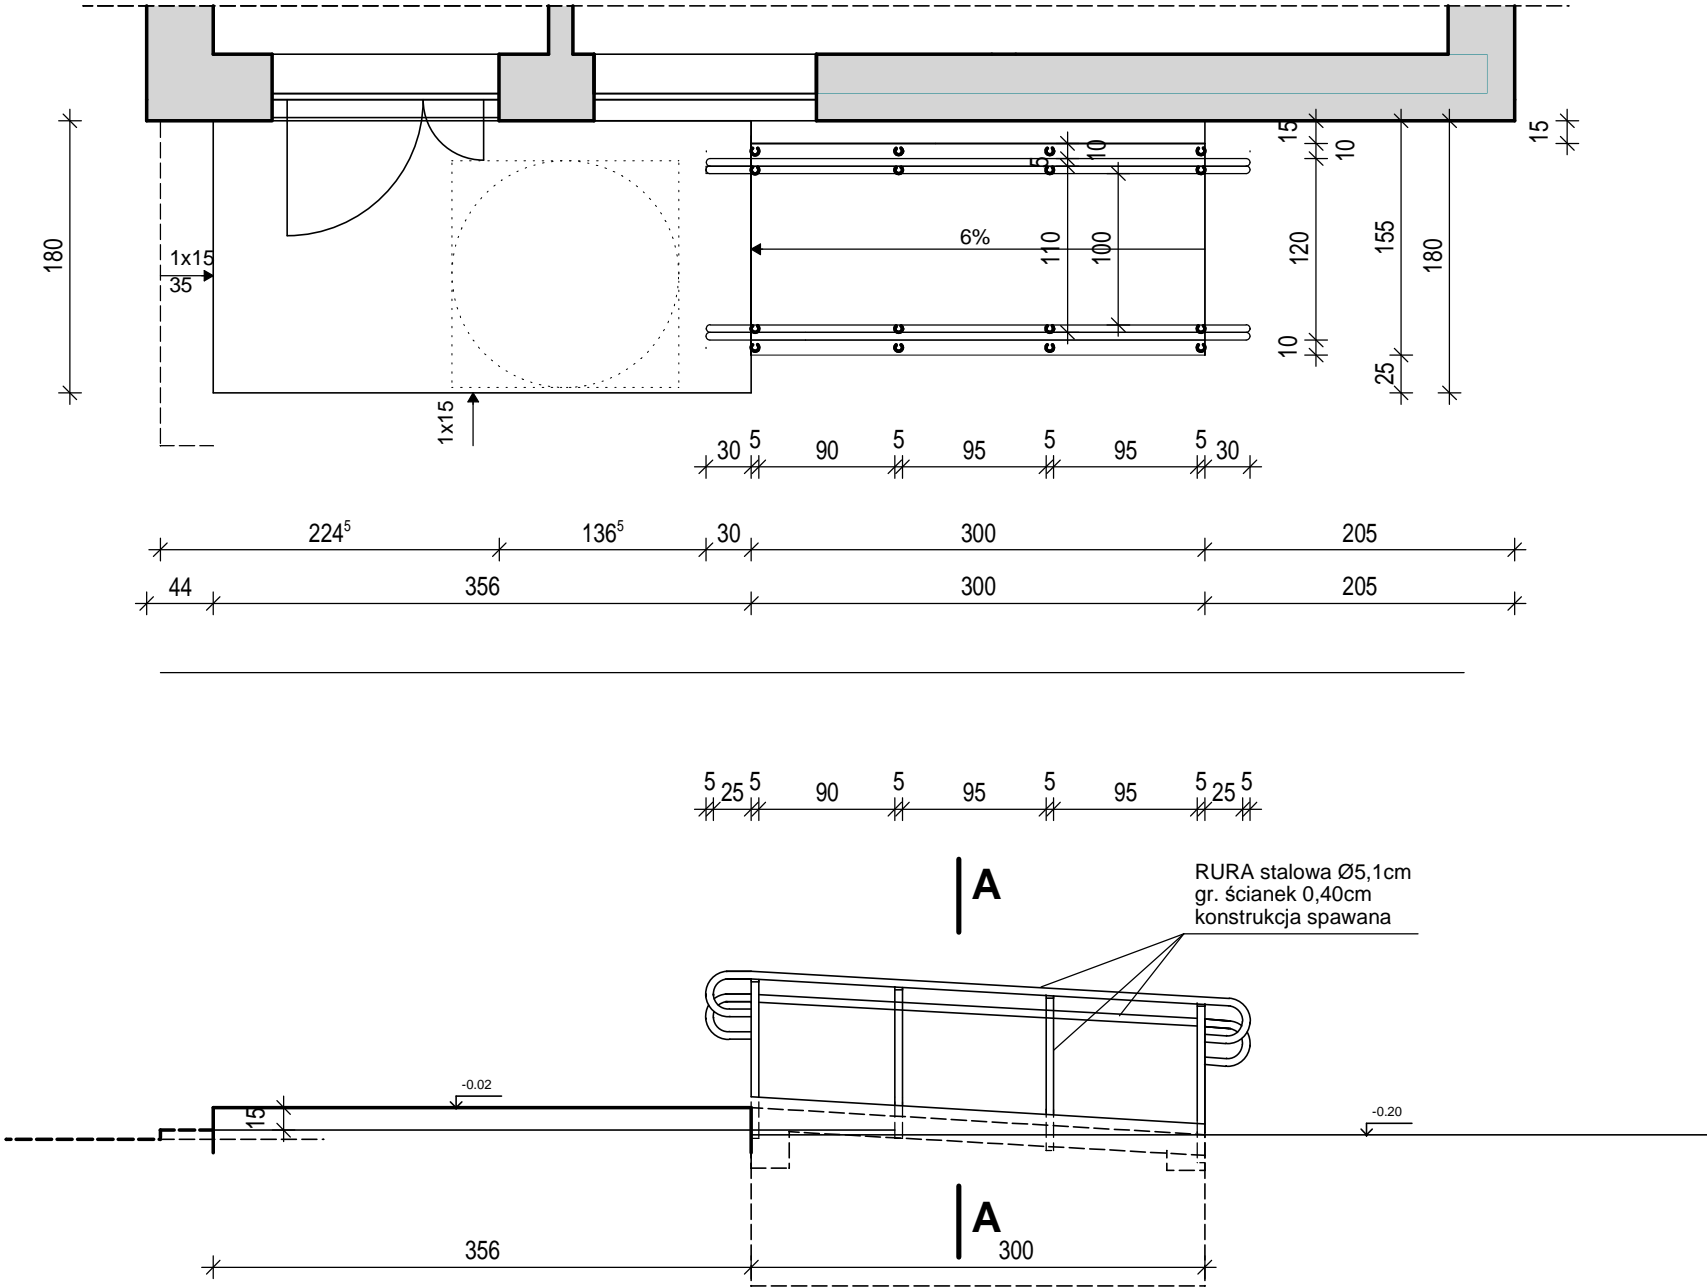


Podjazd dla osób niepełnosprawnych - szczegóły

skala 1:50

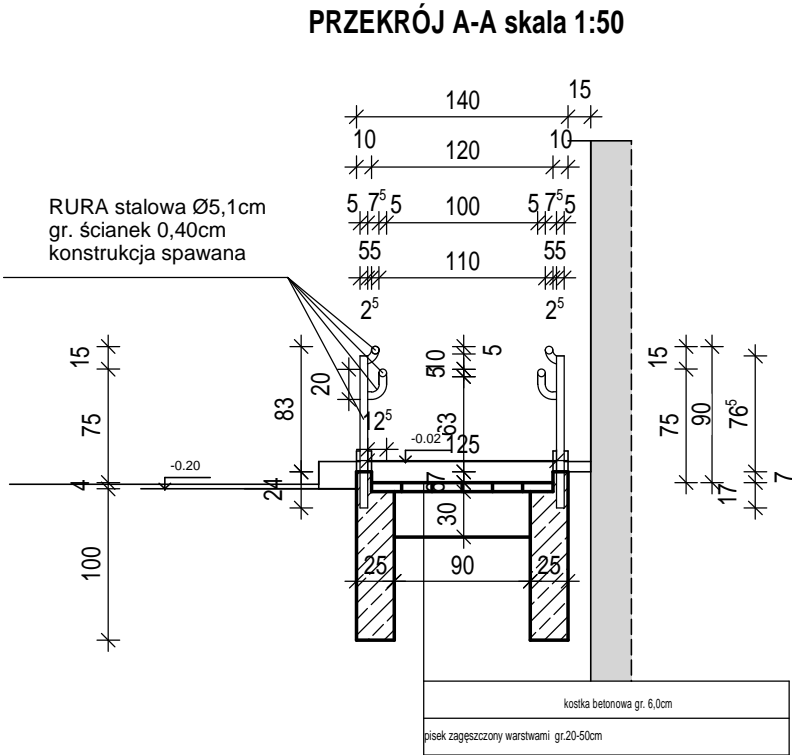

Branża	ARCH.-KONSTR.		IM Inżynieria Sp. z o.o. 80-502 Gdańsk ul. Józefa Hallera 239-45	Rys.Nr 5
Faza	PBW	Skala 1:100		
Data	sierpień 2019			
Inwestor	Gmina Krzynowłoga Mała, ul. Kościelna 3, 06-316 Krzynowłoga Mała			
Nazwa projektu	REMONT I ADAPTACJA BUDYNKU			
Adres budowy	Krzynowłoga Mała, działka ozn. nr geod. 207 jednostka ewidencyjna 142206_2 Krzynowłoga Mała, obręb ewidencyjny 0021 Krzynowłoga Mała			
Nazwa rysunku	PODJAZD DLA OSÓB NIEPEŁNOSPRAWNYCH			
Zespół autorski				
Projektant: mgr inż. arch Zbigniew Dąbrowski specjalność architektoniczna			upr. nr 12/WMOKK/2018	
Projektant: mgr inż. Ireneusz Mróz specjalność konstrukcyjno-budowlana			upr. nr MAZ/0103/PWOK/08	