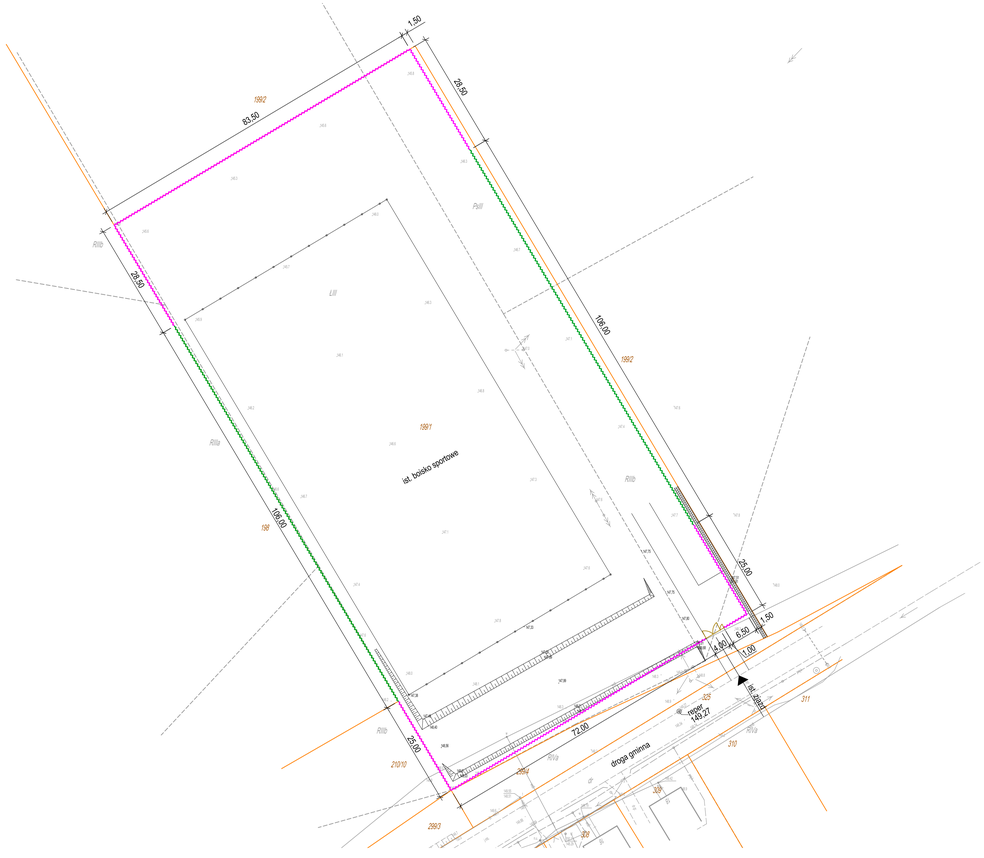

LEGENDA:

projektowane:

- odgrodzenie o wys. 4,00m
- odgrodzenie o wys. 1,50m
- brama szer. 4,00m, furtka szer. 1,00m - prefabrykaty systemowe

istniejące:

- 2015 — numery ew. działek
- granice działek

Przedsiębiorstwo Projektowo - Wykonawcze
"DRO - KÓM" Paweł Ziemkiewicz
Al. Jana Pawła II 130/39
07 - 410 Ostrołęka
NIP: 7581030525
REGON: 141366460
tel.: 695664468
e-mail: pziemkiewicz@wp.pl

Inwestor:	**Wójt Gminy Krzynowłoga Mała, ul. Kościelna 3, 06-316 Krzynowłoga Mała**	**Nr rys:**
Temat:	**BUDOWA OGRODZENIA OGÓLNODOSTĘPNEGO BOISKA SPORTOWEGO W KRZYNOWŁODZE MAŁEJ**	**2.**
Nazwa rys:	PLAN SYTUACYJNY	

Zespół autorski:	**Imię i nazwisko**	**nr upr.**	**podpis**
projektant:	mgr inż. Paweł Ziemkiewicz	MAZ/0413/PWOD/10 do projektowania i kierowania robotami budowlanymi bez ograniczeń w specjalności drogowej	

Ostrołęka, październik 2019r. — **skala:** 1:500