


Wycinek z mapy zasadniczej
 Obręb : Marianowo Zbrochty
 skala 1:1000


Poświadczam zgodność niniejszej kopii z treścią
 materiału państwowego zasobu geodezyjnego i
 kartograficznego


Organ prowadzący państwowy zasób geodezyjny i kartograficzny	STAROSTA PRZASNYSKI
Nazwa materiału zasobu	mapa zasadnicza
Identyfikator ewidencyjny materiału zasobu	P.1422.2015.0034
Data wykonania kopii	19.03.2019
Imię, nazwisko i podpis osoby reprezentującej organ	Z up. STAROSTY

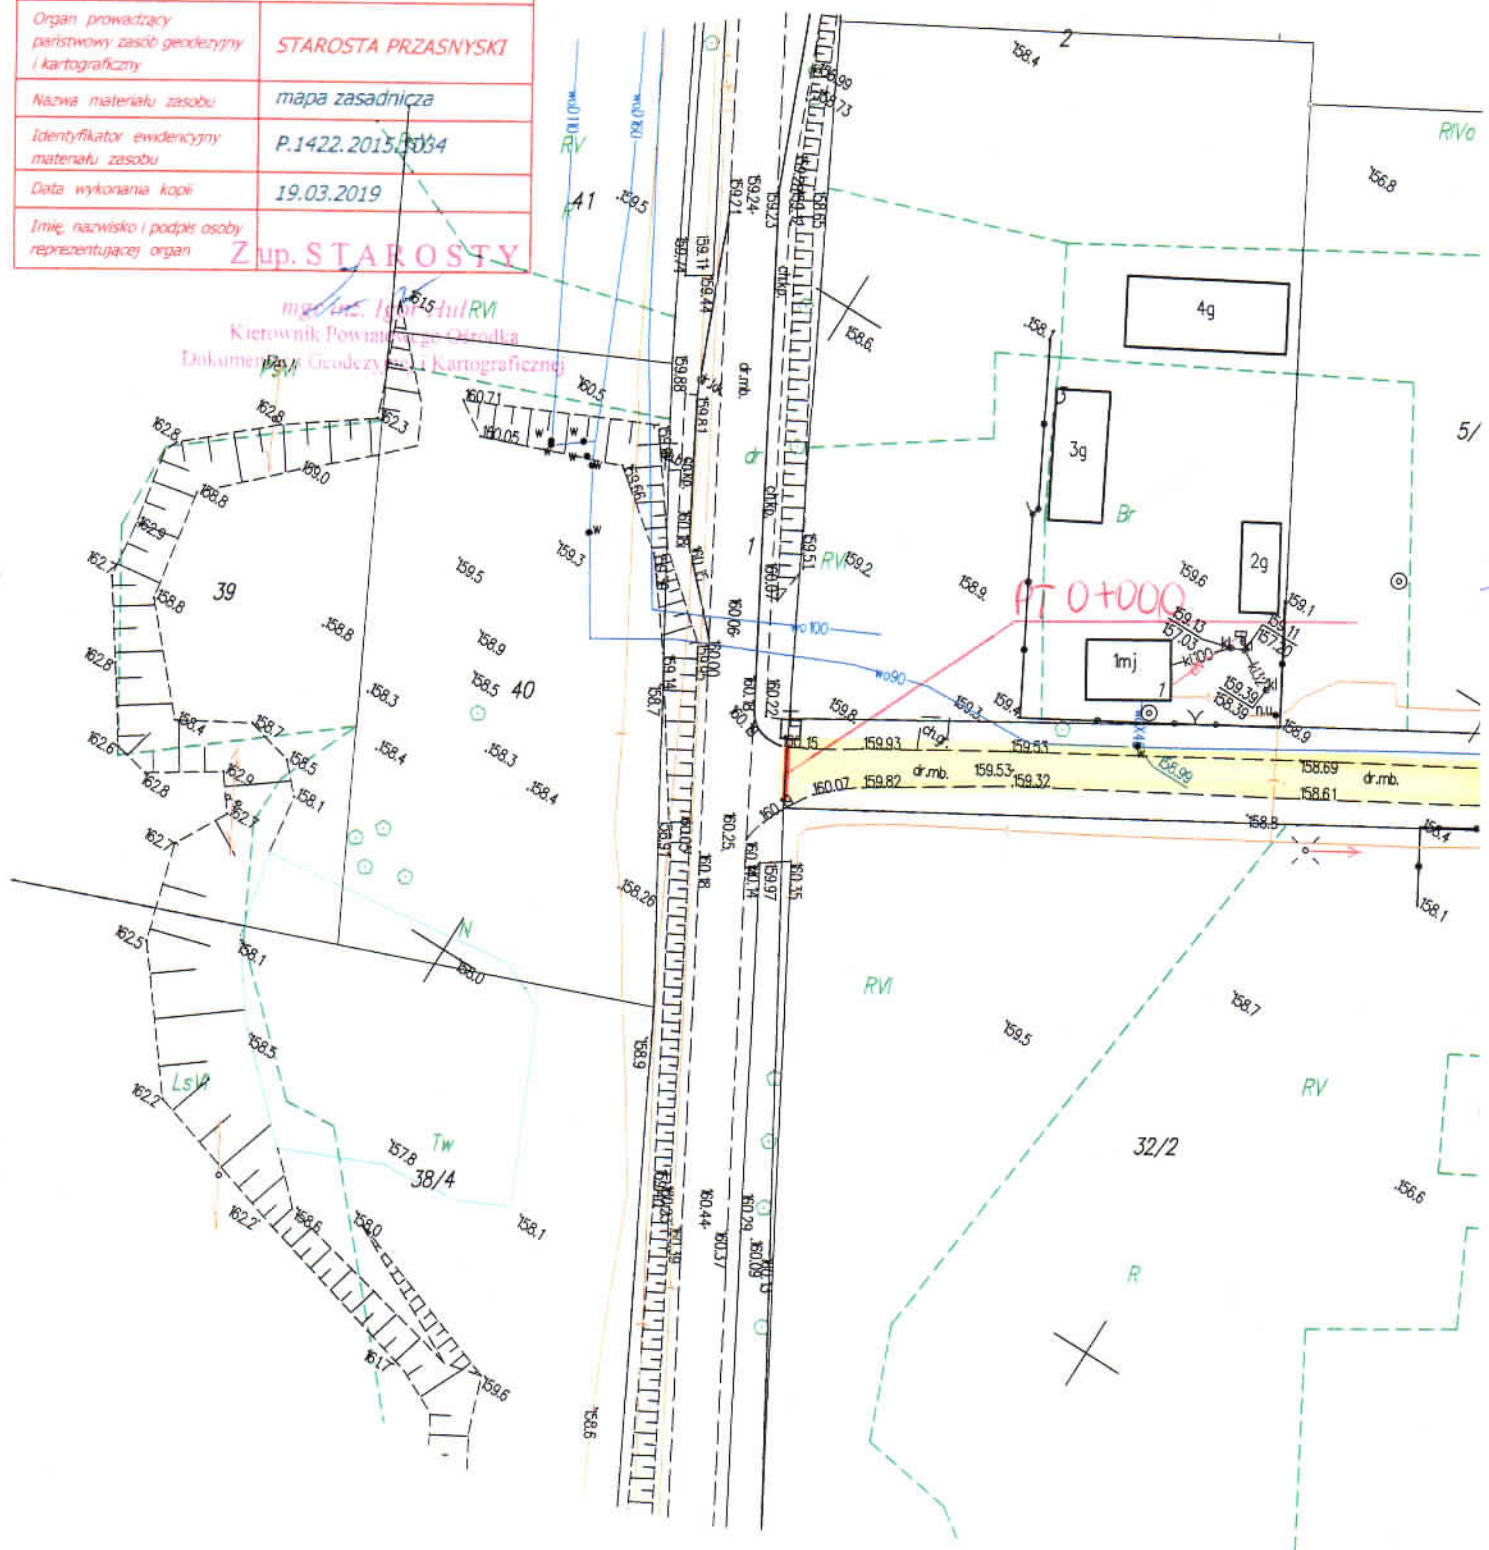





Inspektor Nadzoru Budowlanego
Inż. Wojciech Piorkowski
Duczymin 31 96-330 Chorzelsko
upr. nr MAZ/0416/OHOD/06

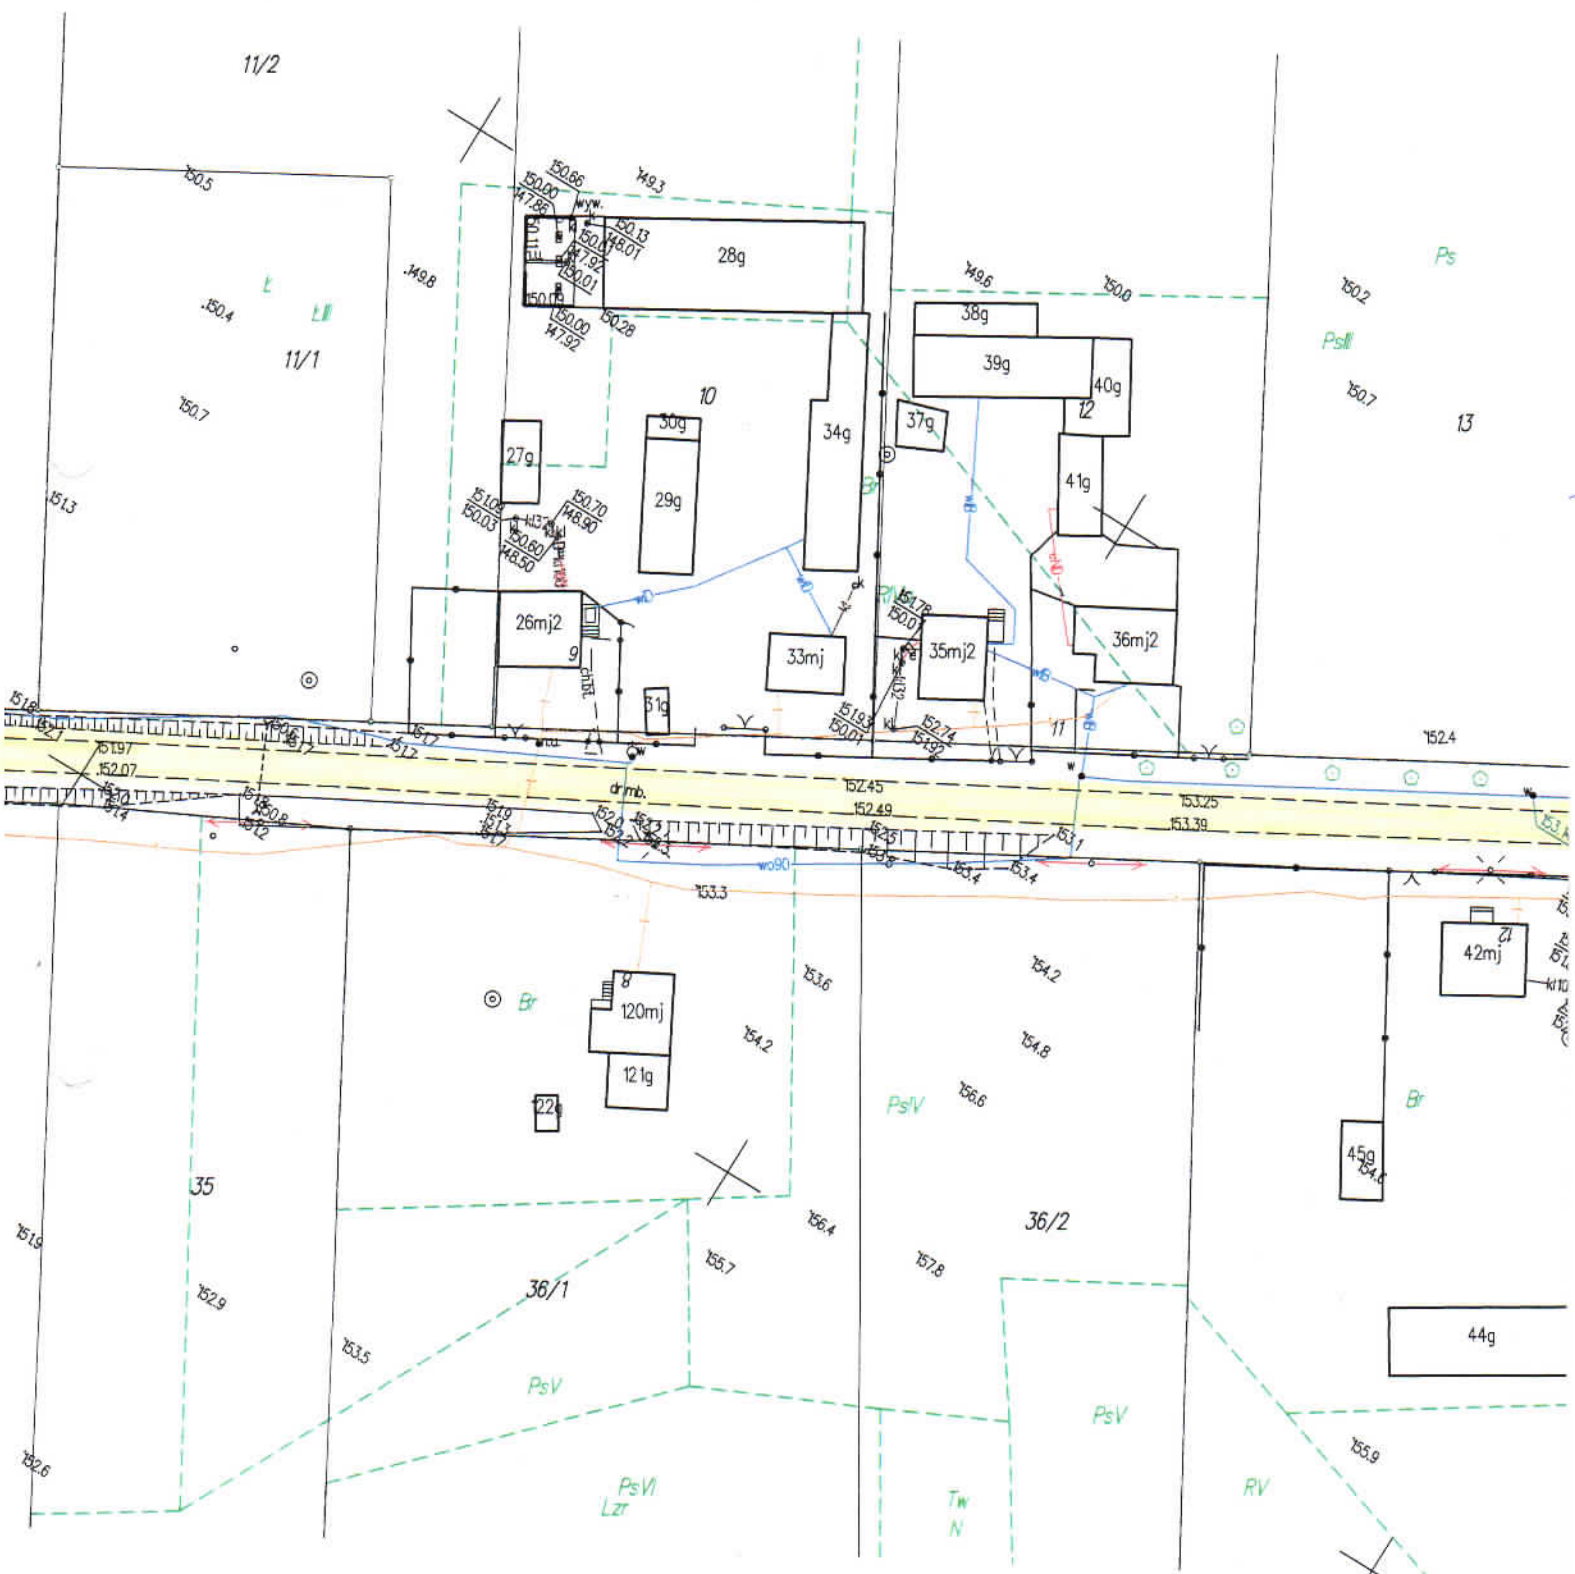


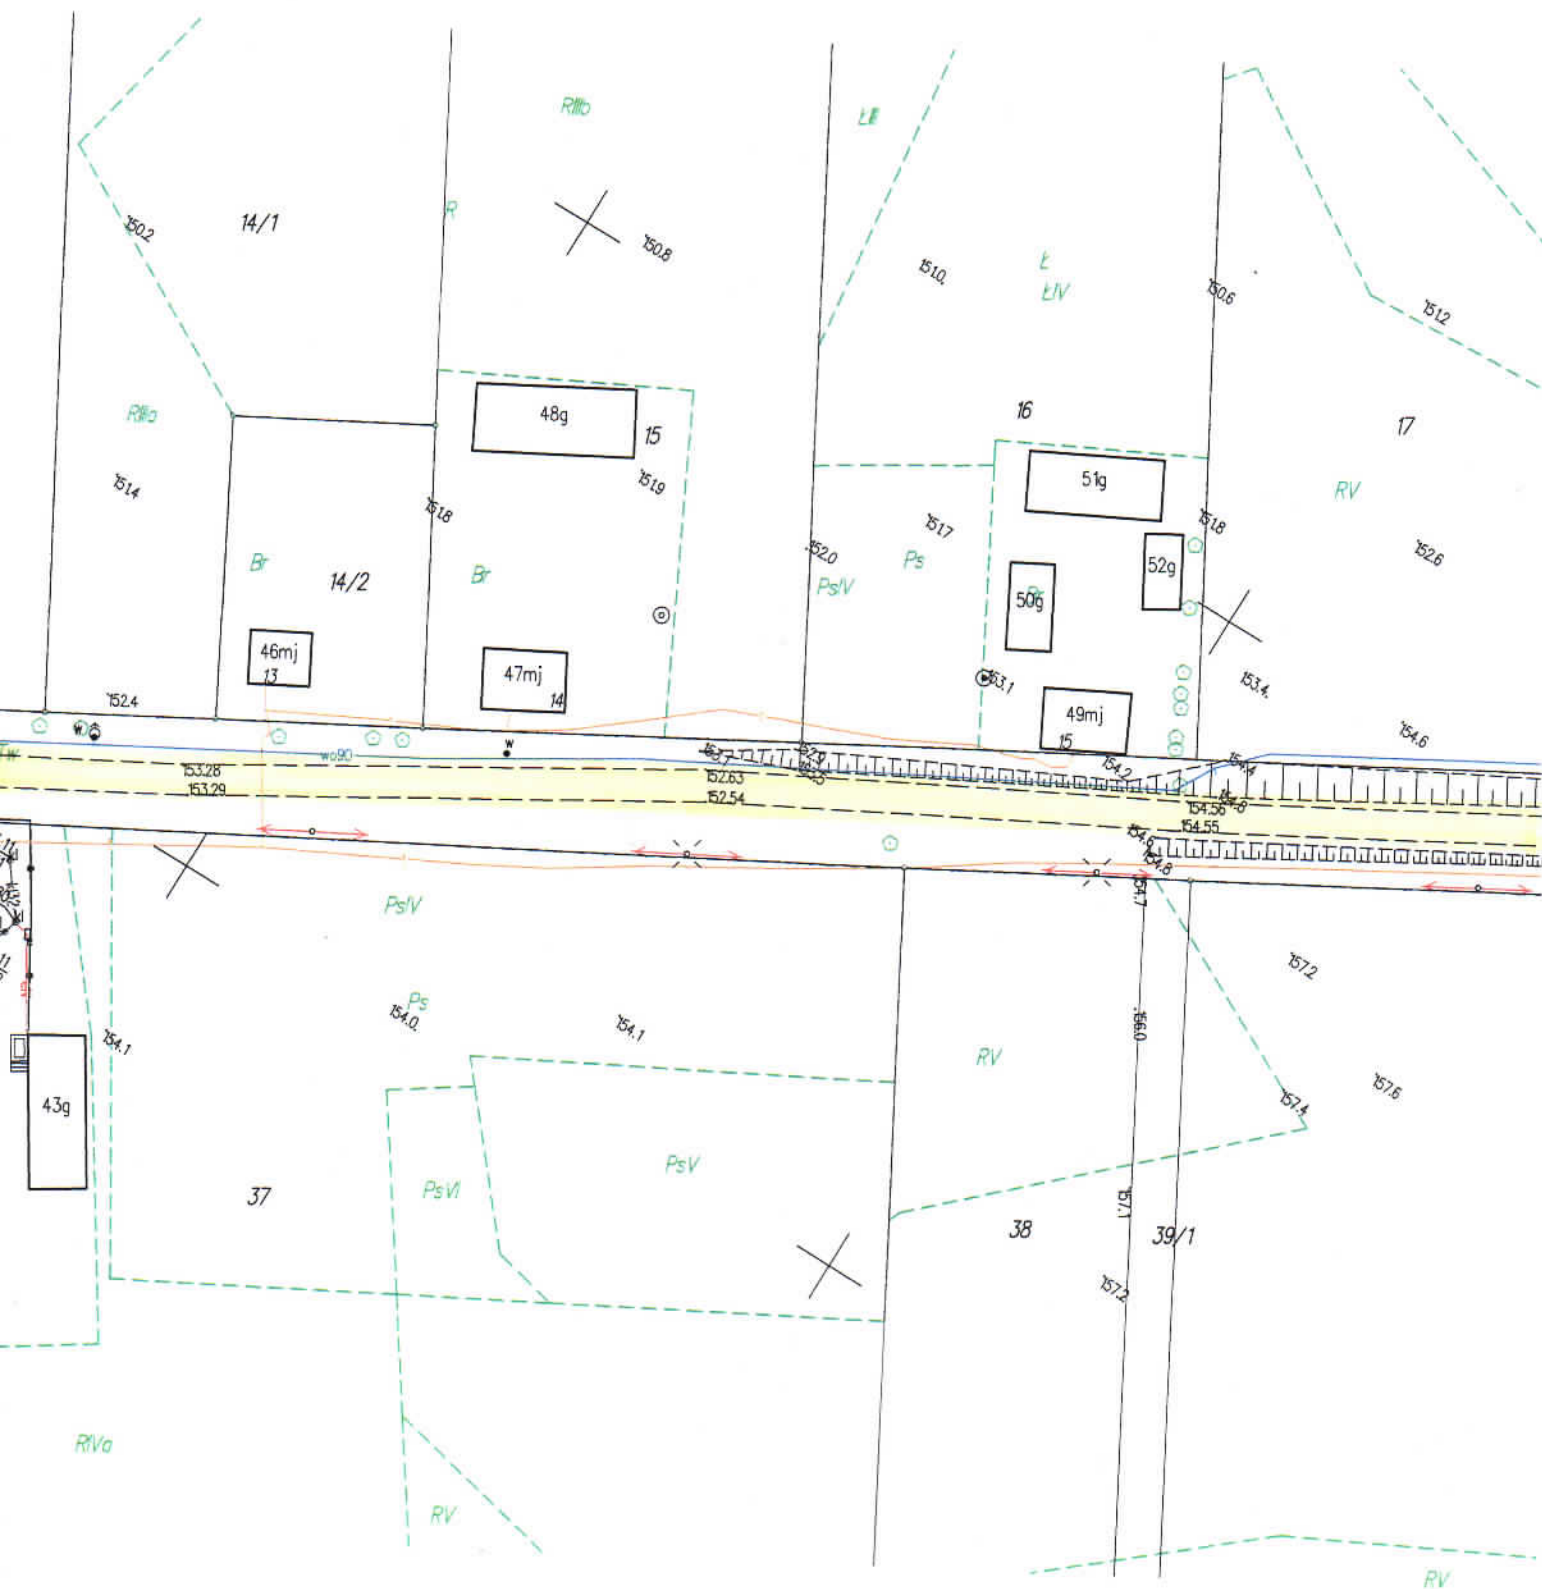

Inspektor Nadzoru Budowlanego
inż. Wojciech Piorkowski
Duczymin 31, 06-330 Chorzele
upr. nr MAZ/0416/OHOD/06

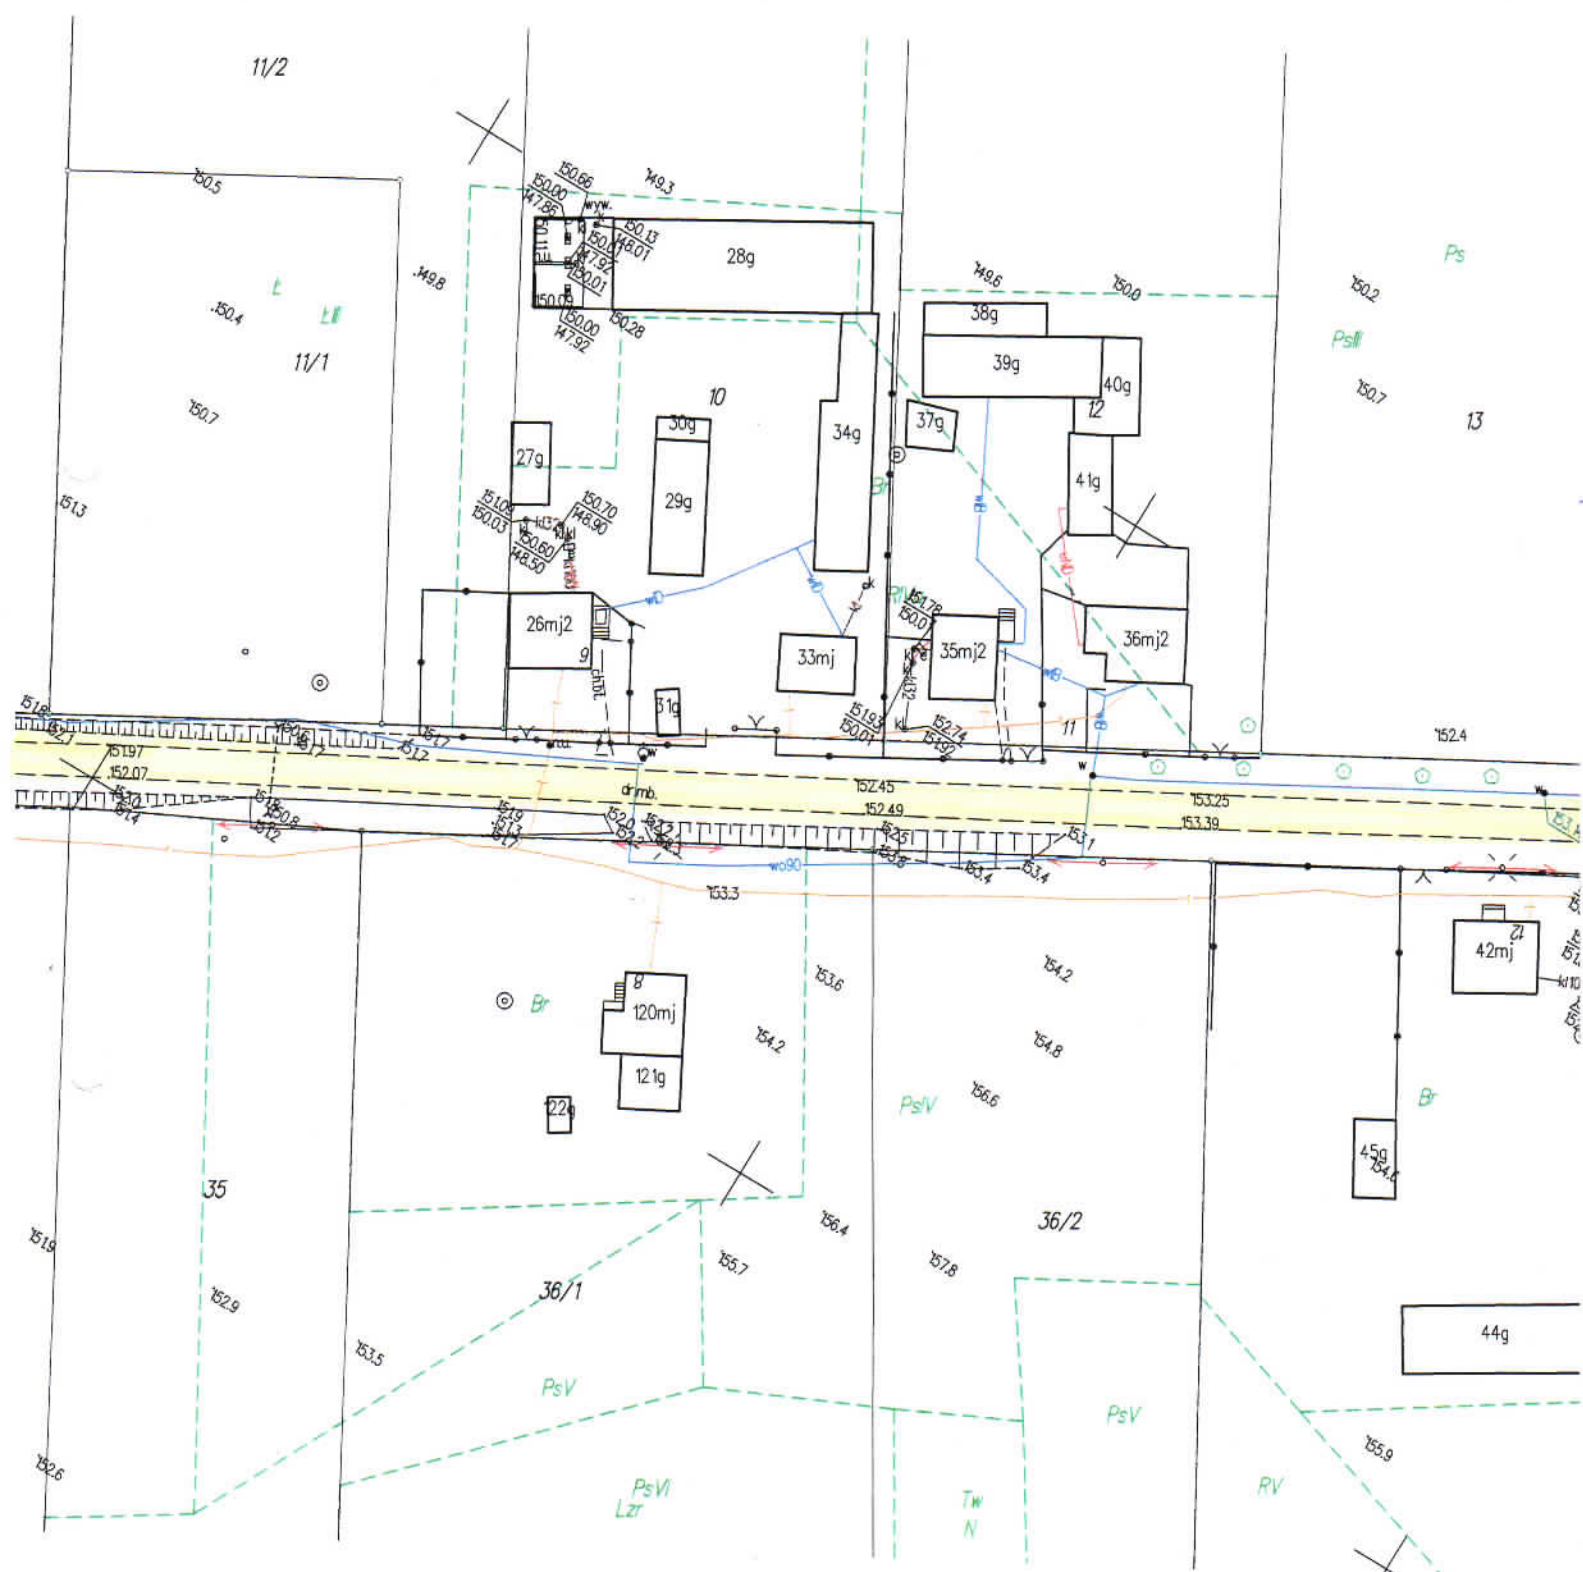

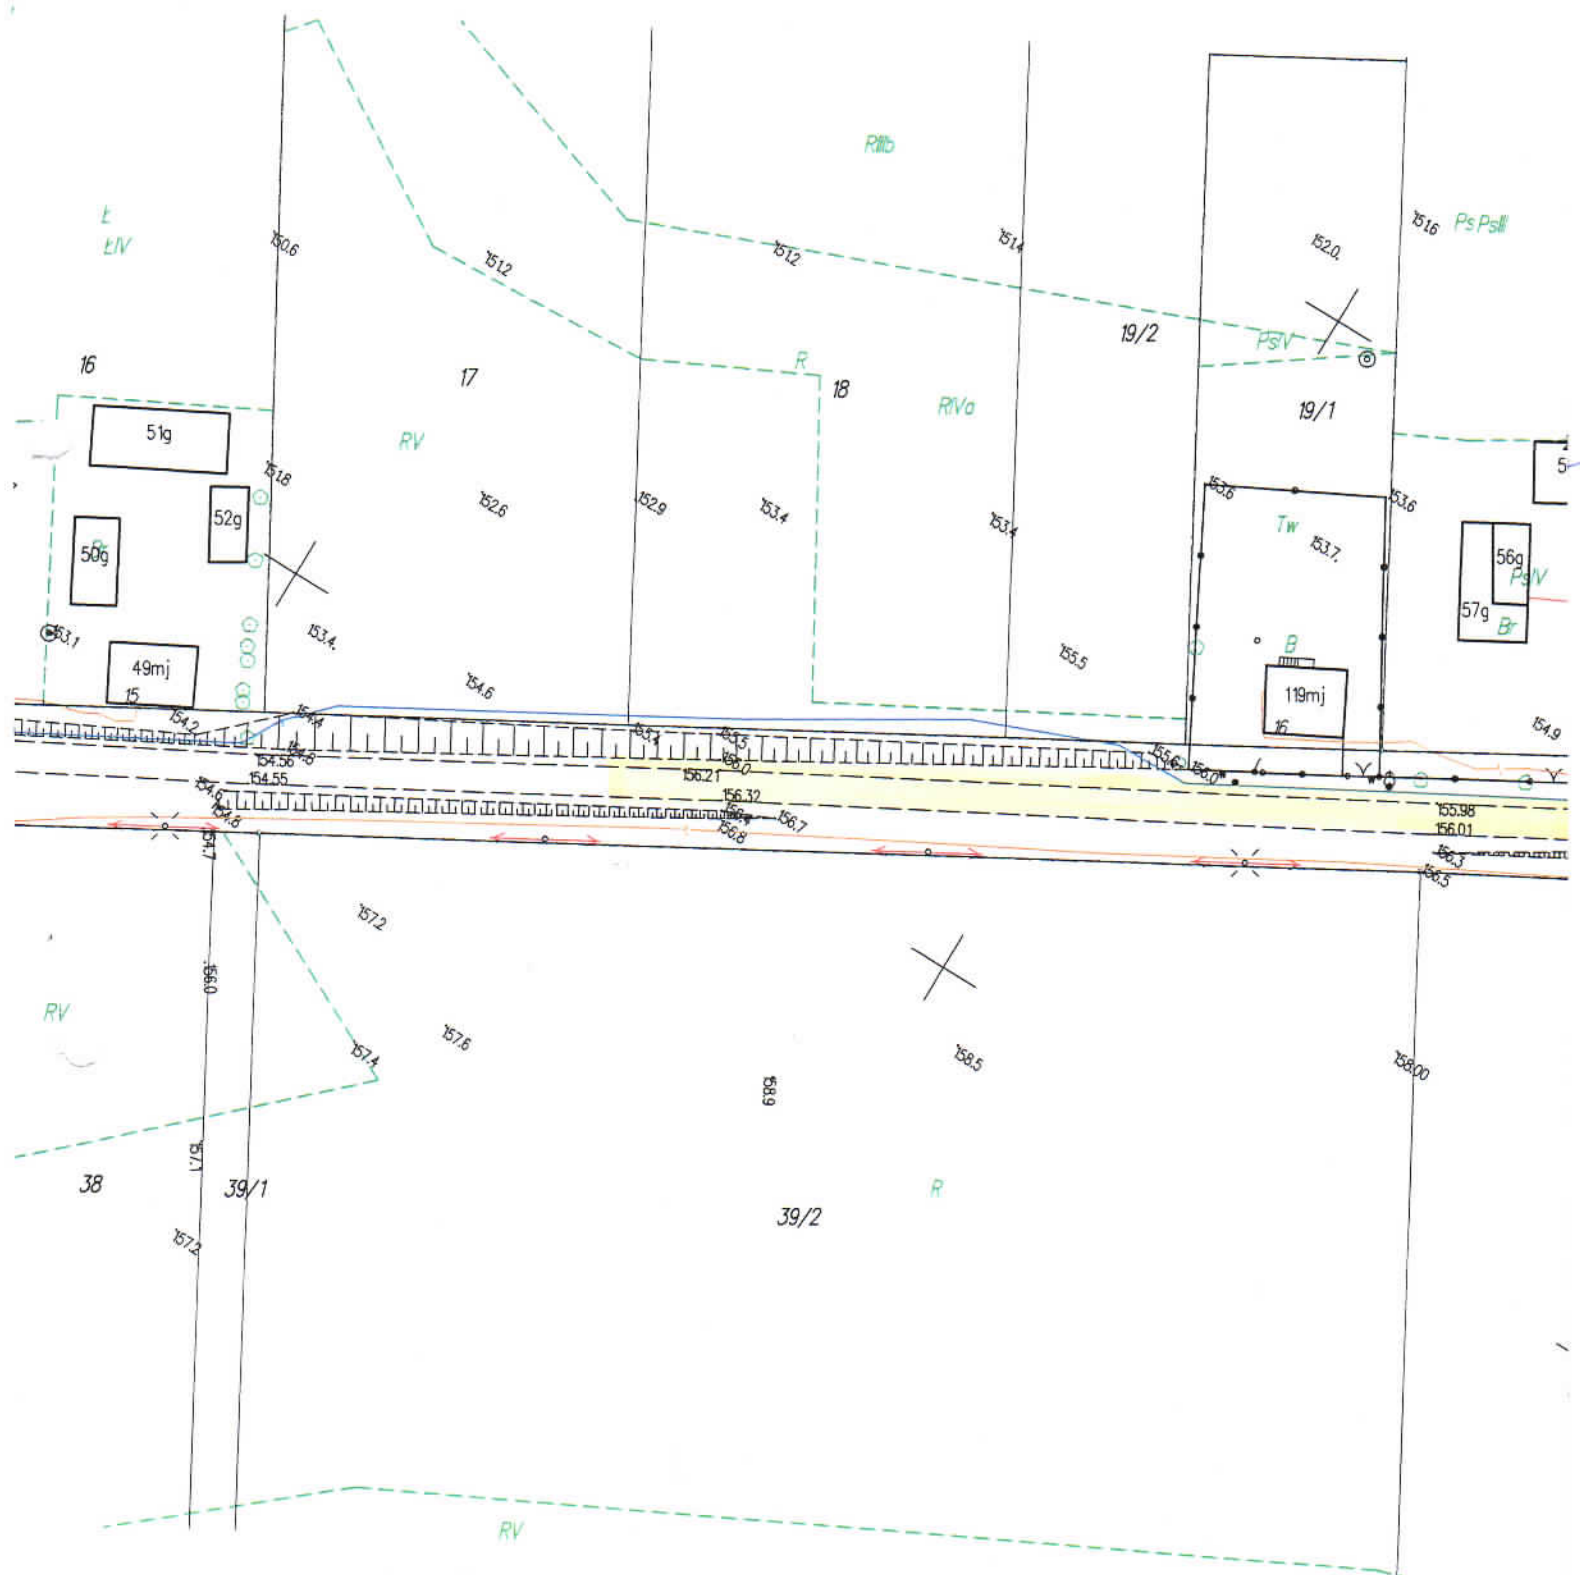

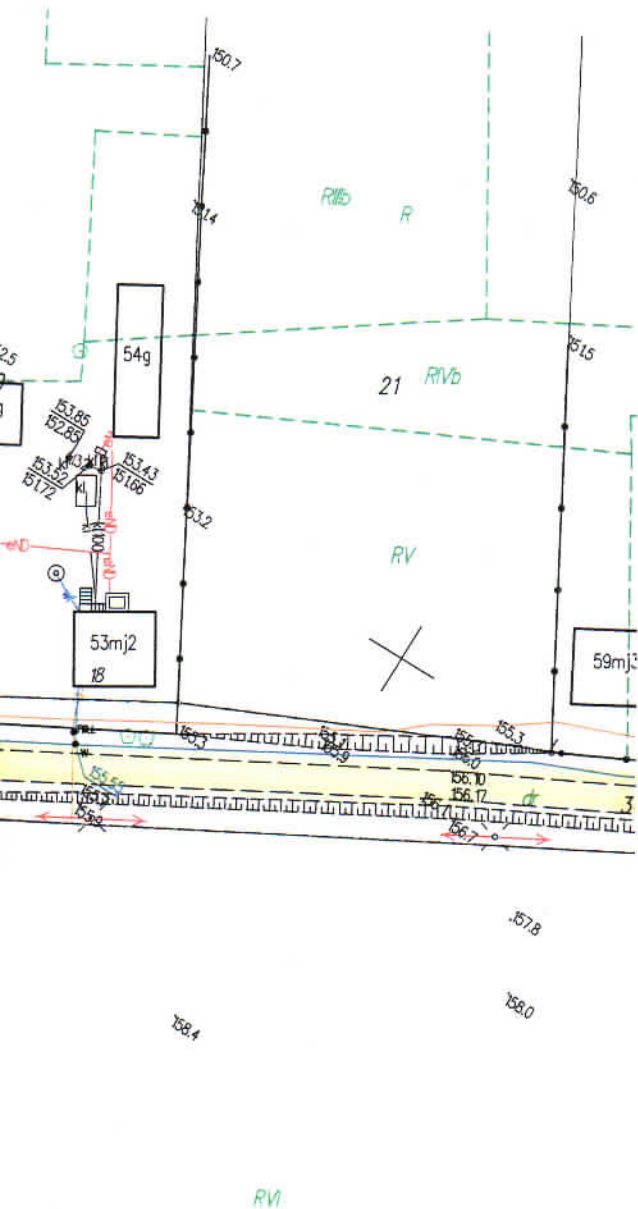

Inspektor Nadzoru Budowlanego
inż. Wojciech Piórkowski
Duczymin 31, 06-330 Chorzele
upr. nr MAZ/0416/OHOD/06

skala 1:1000.


STAROSTA PRZASNYSKI

Identyfikator ewidencyjny materiału zasobu	P.1422.2015.1034
---	------------------

Data wykonania kopii	19.03.2019
----------------------	------------

Imię, nazwisko i podpis osoby reprezentującej organ **Rtło**

mgr inż. Igor Hül
Kierownik Powiatowego Ośrodka
Dokumentacji Geodetycznej i Kartograficznej

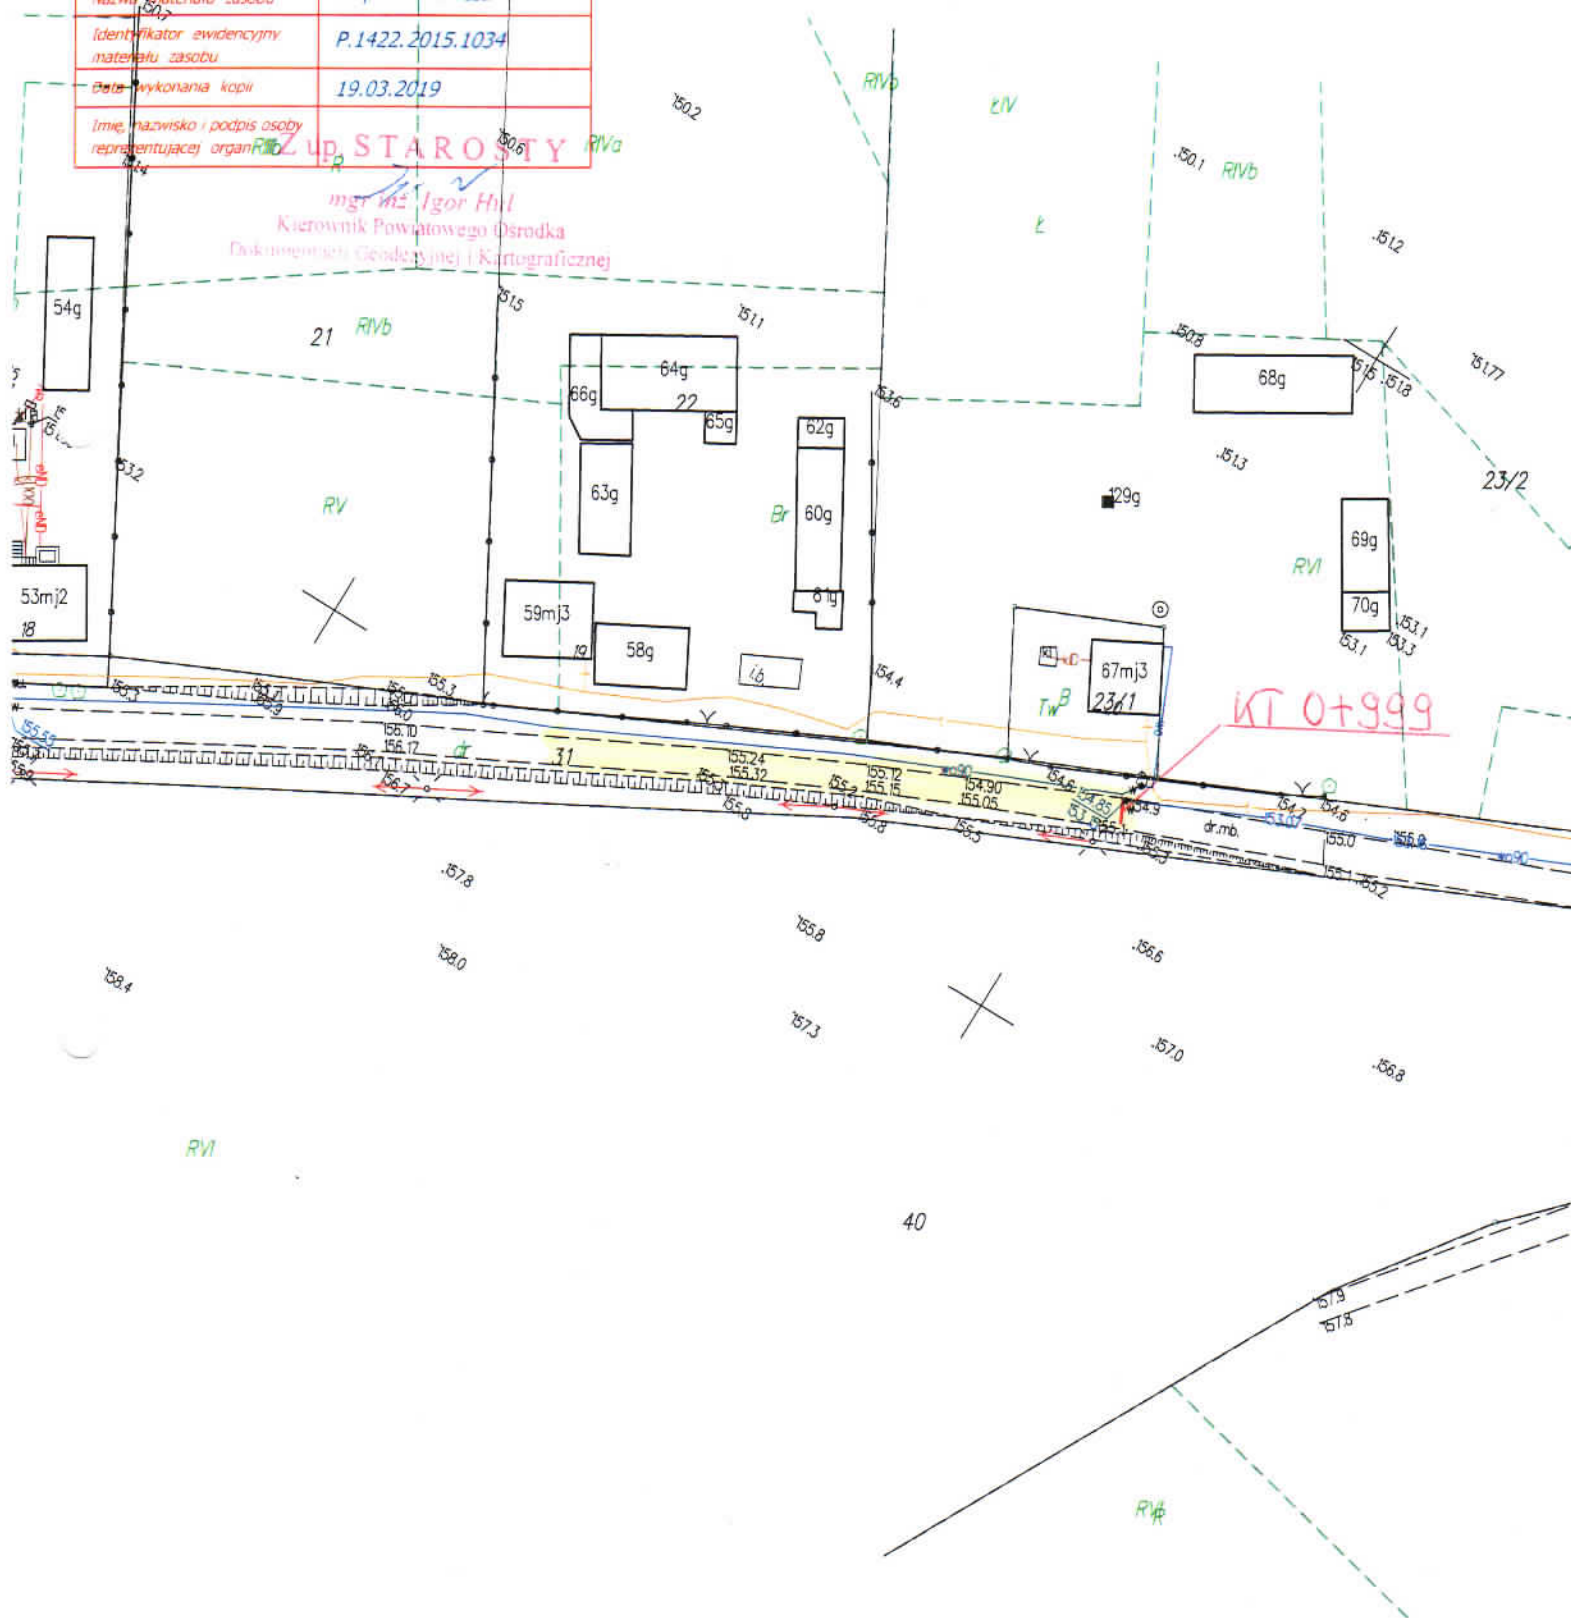

STAROSTWO POWIATOWE
w Przasnyszu
ul. Św. St. Koszki 5, 06-300 Przasnysz
- 3 -

