

UCHWAŁA Nr XVII/83/2019
RADY GMINY W KRZYNOWŁODZE MAŁEJ
z dnia 30 grudnia 2019 r.

w sprawie wyrażenia zgody na ustanowienie odpłatnej służebności przesyłu na rzecz firmy P4 sp. z o.o. ul. Taśmowa 7, 02-677 Warszawa

Na podstawie art. 18 ust. 2 pkt 9 lit. a ustawy z dnia 8 marca 1990 roku o samorządzie gminnym (Dz. U. z 2019 r., poz. 506, poz. 1309, poz. 1696, poz. 1815) w związku z art. 305¹ Kodeksu Cywilnego (Dz. U. z 2019 r., poz. 1145), Rada Gminy w Krzynowłodze Małej uchwała, co następuje:

§ 1.

Wyraża się zgodę na ustanowienie odpłatnej służebności przesyłu na nieruchomości, położonej w miejscowości Krzynowłoga Mała, oznaczonej jako działka ewidencyjna nr 58/1, stanowiącej własność Gminy Krzynowłoga Mała, na rzecz firmy P4 sp. z o.o. ul. Taśmowa 7, 02-677 Warszawa, w celu przeprowadzenia przyłącza kablowego do zasilania stacji bazowej P4 do istniejącej wieży Orange.

§ 2.

Szczegółowy przebieg służebności gruntowej określa mapa, która stanowi załącznik do Uchwały.

§ 3.

Wykonanie Uchwały powierza się Wójtowi Gminy Krzynowłoga Mała.

§ 4.

Uchwała wchodzi w życie z dniem podjęcia.

Przewodniczący Rady Gminy
/-/ Bogdan Stryjewski

Uzasadnienie

Z dniem 3 sierpnia 2008r. Do Kodeksu Cywilnego wprowadzono przepis art. 305¹ o brzmieniu:

„Art. 305¹ k.c. Nieruchomość można obciążyć na rzecz przedsiębiorcy, który zamierza wybudować lub którego własność stanowią urządzenia, o których mowa w art. 49 §1, prawem polegającym na tym, że przedsiębiorca może korzystać w oznaczonym zakresie z nieruchomości obciążonej, zgodnie z przeznaczeniem tych urządzeń (służebność przesyłu).

Andrzej Szymański, działający jako pełnomocnik P4 Sp. z o.o., złożył wniosek o wyrażenie zgody na przeprowadzenia przyłącza kablowego do zasilania stacji bazowej P4 do istniejącej wieży Orange., w działce ewidencyjnej nr: 58/1, położonej w miejscowości Krzynowłoga Mała, zgodnie z załącznikiem graficznym.


Określenie zasad obciążania nieruchomości gruntowych to kompetencje Rady Gminy. Nieruchomości mogą być obciążane ograniczonymi prawami rzeczowymi w tym przypadku służebnością przesyłu (*do służebności przesyłu stosuje się odpowiednio przepisy o służebnościach gruntowych*).

**Załącznik nr 1 do Uchwały Nr XVII/83/2019
Rady Gminy w Krzynowłodze Małej
z dnia 30 grudnia 2019 r.**

Wycinek z mapy zasadniczej
Obręb - Krzynowłoga Mała
skala 1:500


Poświadczam zgodność niniejszej kopii z treścią materiału państwowego zasobu geodezyjnego i kartograficznego	
Organ prowadzący państwowy zasób geodezyjny i kartograficzny	STAROSTA PRZASNYSKI
Nazwa materiału zasobu	mapa zasadnicza
Identyfikator ewidencyjny materiału zasobu	P.1422.2015.1034
Data wykonania kopii	19.12.2018
Imię, nazwisko i podpis osoby reprezentującej organ	<i>[Podpis]</i> Zast. STAROSTY

- 1- proj. złącze kablowe ZKP z licznikiem F opracowania PGE Dystrybucja S.A.
- 2 - proj. przyłącze kablowe nn YKY4x10 z pod wjazdem w SRS110 na pozostałym odc.
- 3- proj. TBSB na konstrukcji wsporczej pr. nadawczych
- 4 - projektowane urządzenia nadawcze P4
- 5 - istn. urządzenia ORANGE

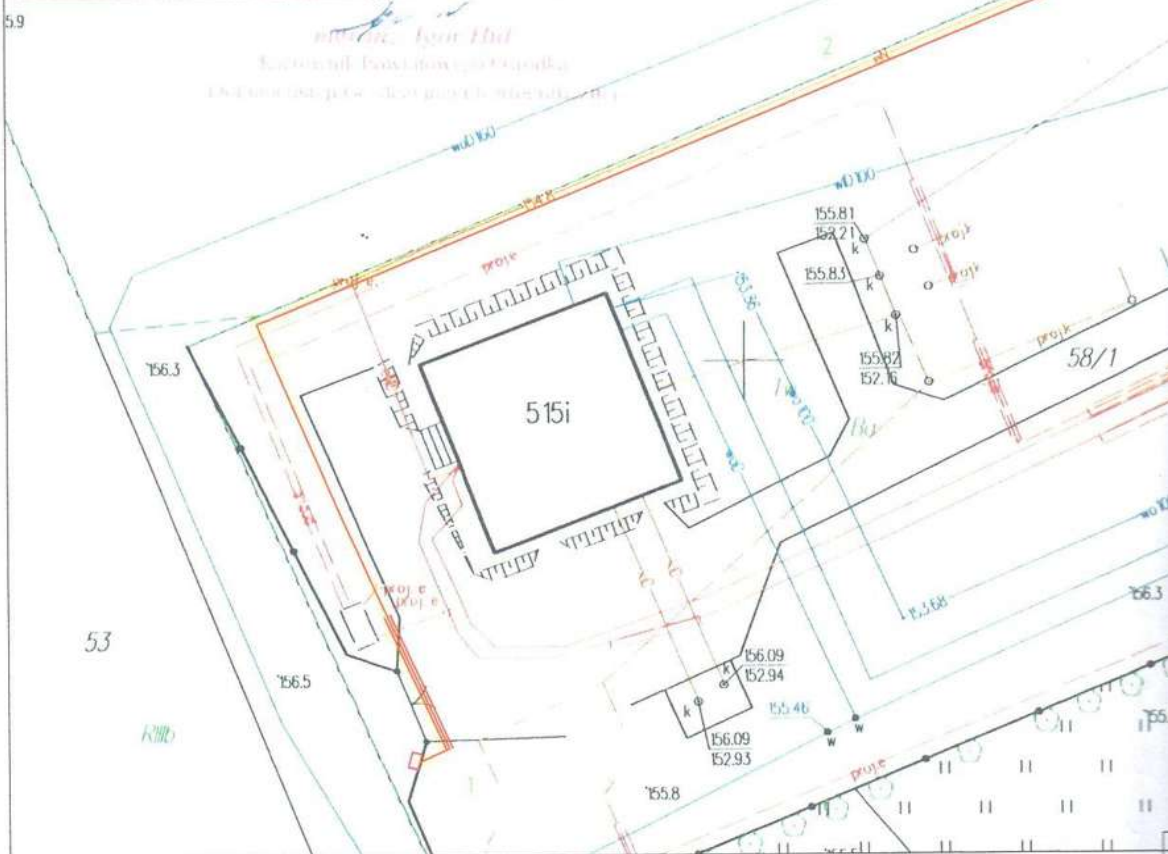

P4

mgr inż. Cyprian Kowalczyk
uprawnienia budowlane do projektowania
bez ograniczeń w specjalności instalacyjnej
w zakresie sieci, instalacji, urządzeń
elektrycznych i elektroenergetycznych
nr MAZ/03/17/PQOE/12

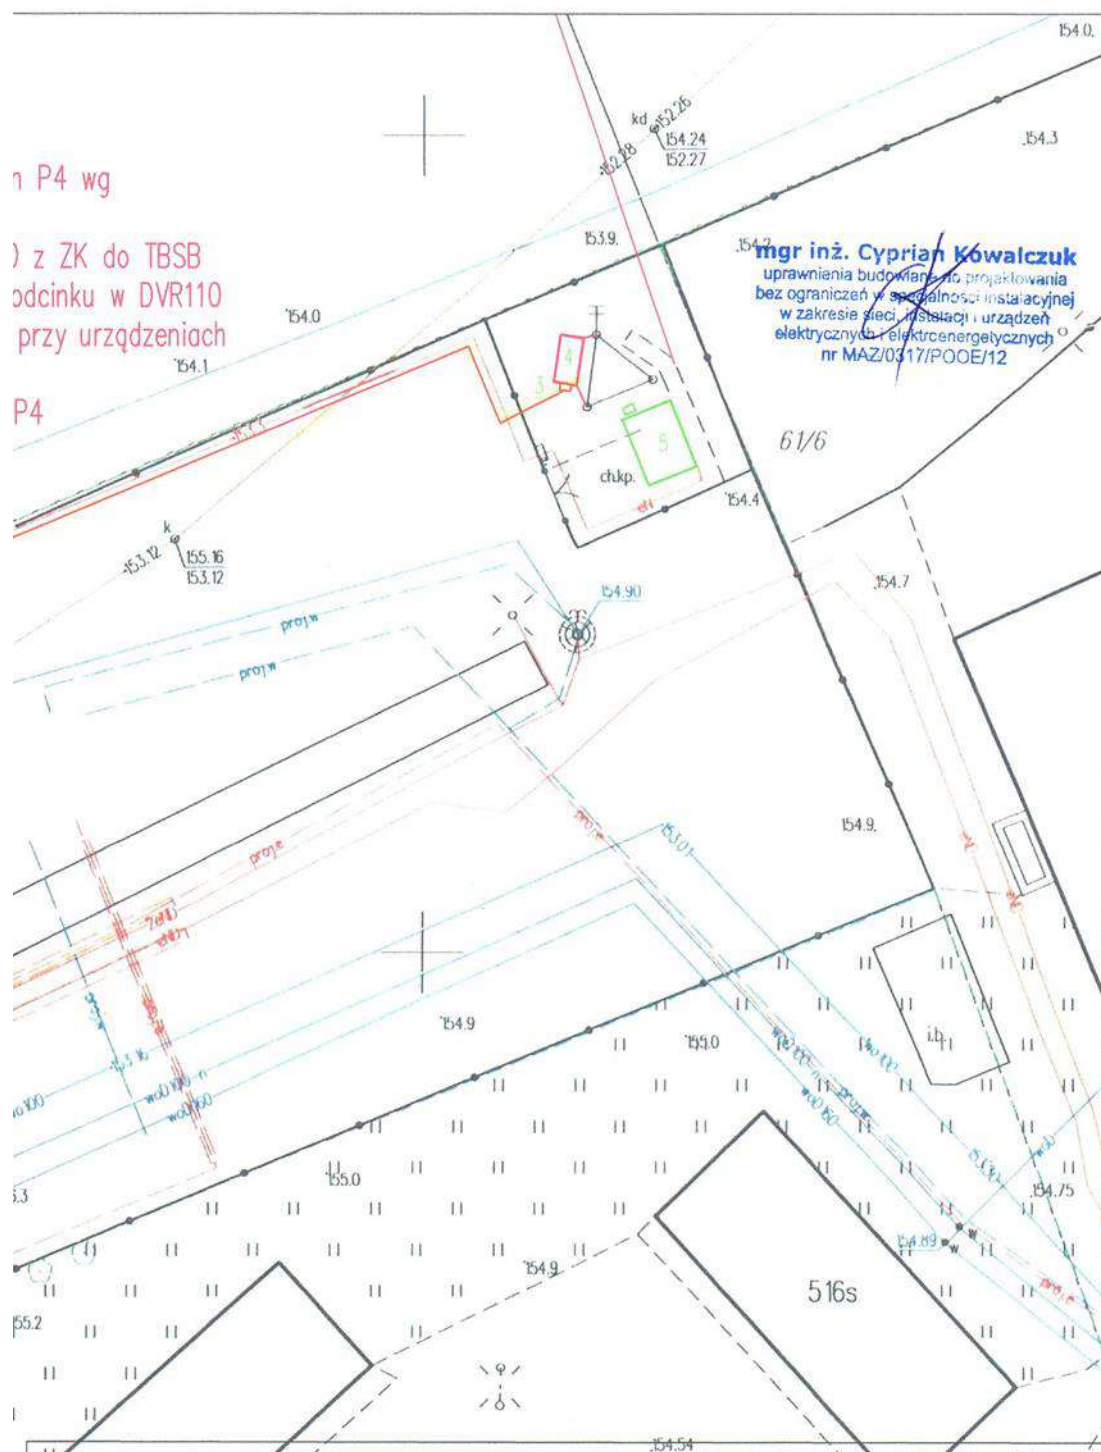

Treść rysunku: PLAN ZAGOSPODAROWANIA TERENU

Opracowanie:
mgr inż. Cyprian Kowalczyk
MAZ0317/P00E/12

Data:
11.2019

Skala:
BS

Nr rysunku:
E5

Numer/Adres stacji bazowej P4:

PRS4423A

Krzynowłoga Mała, dz. nr 58/1, 06-316 Krzynowłoga Mała