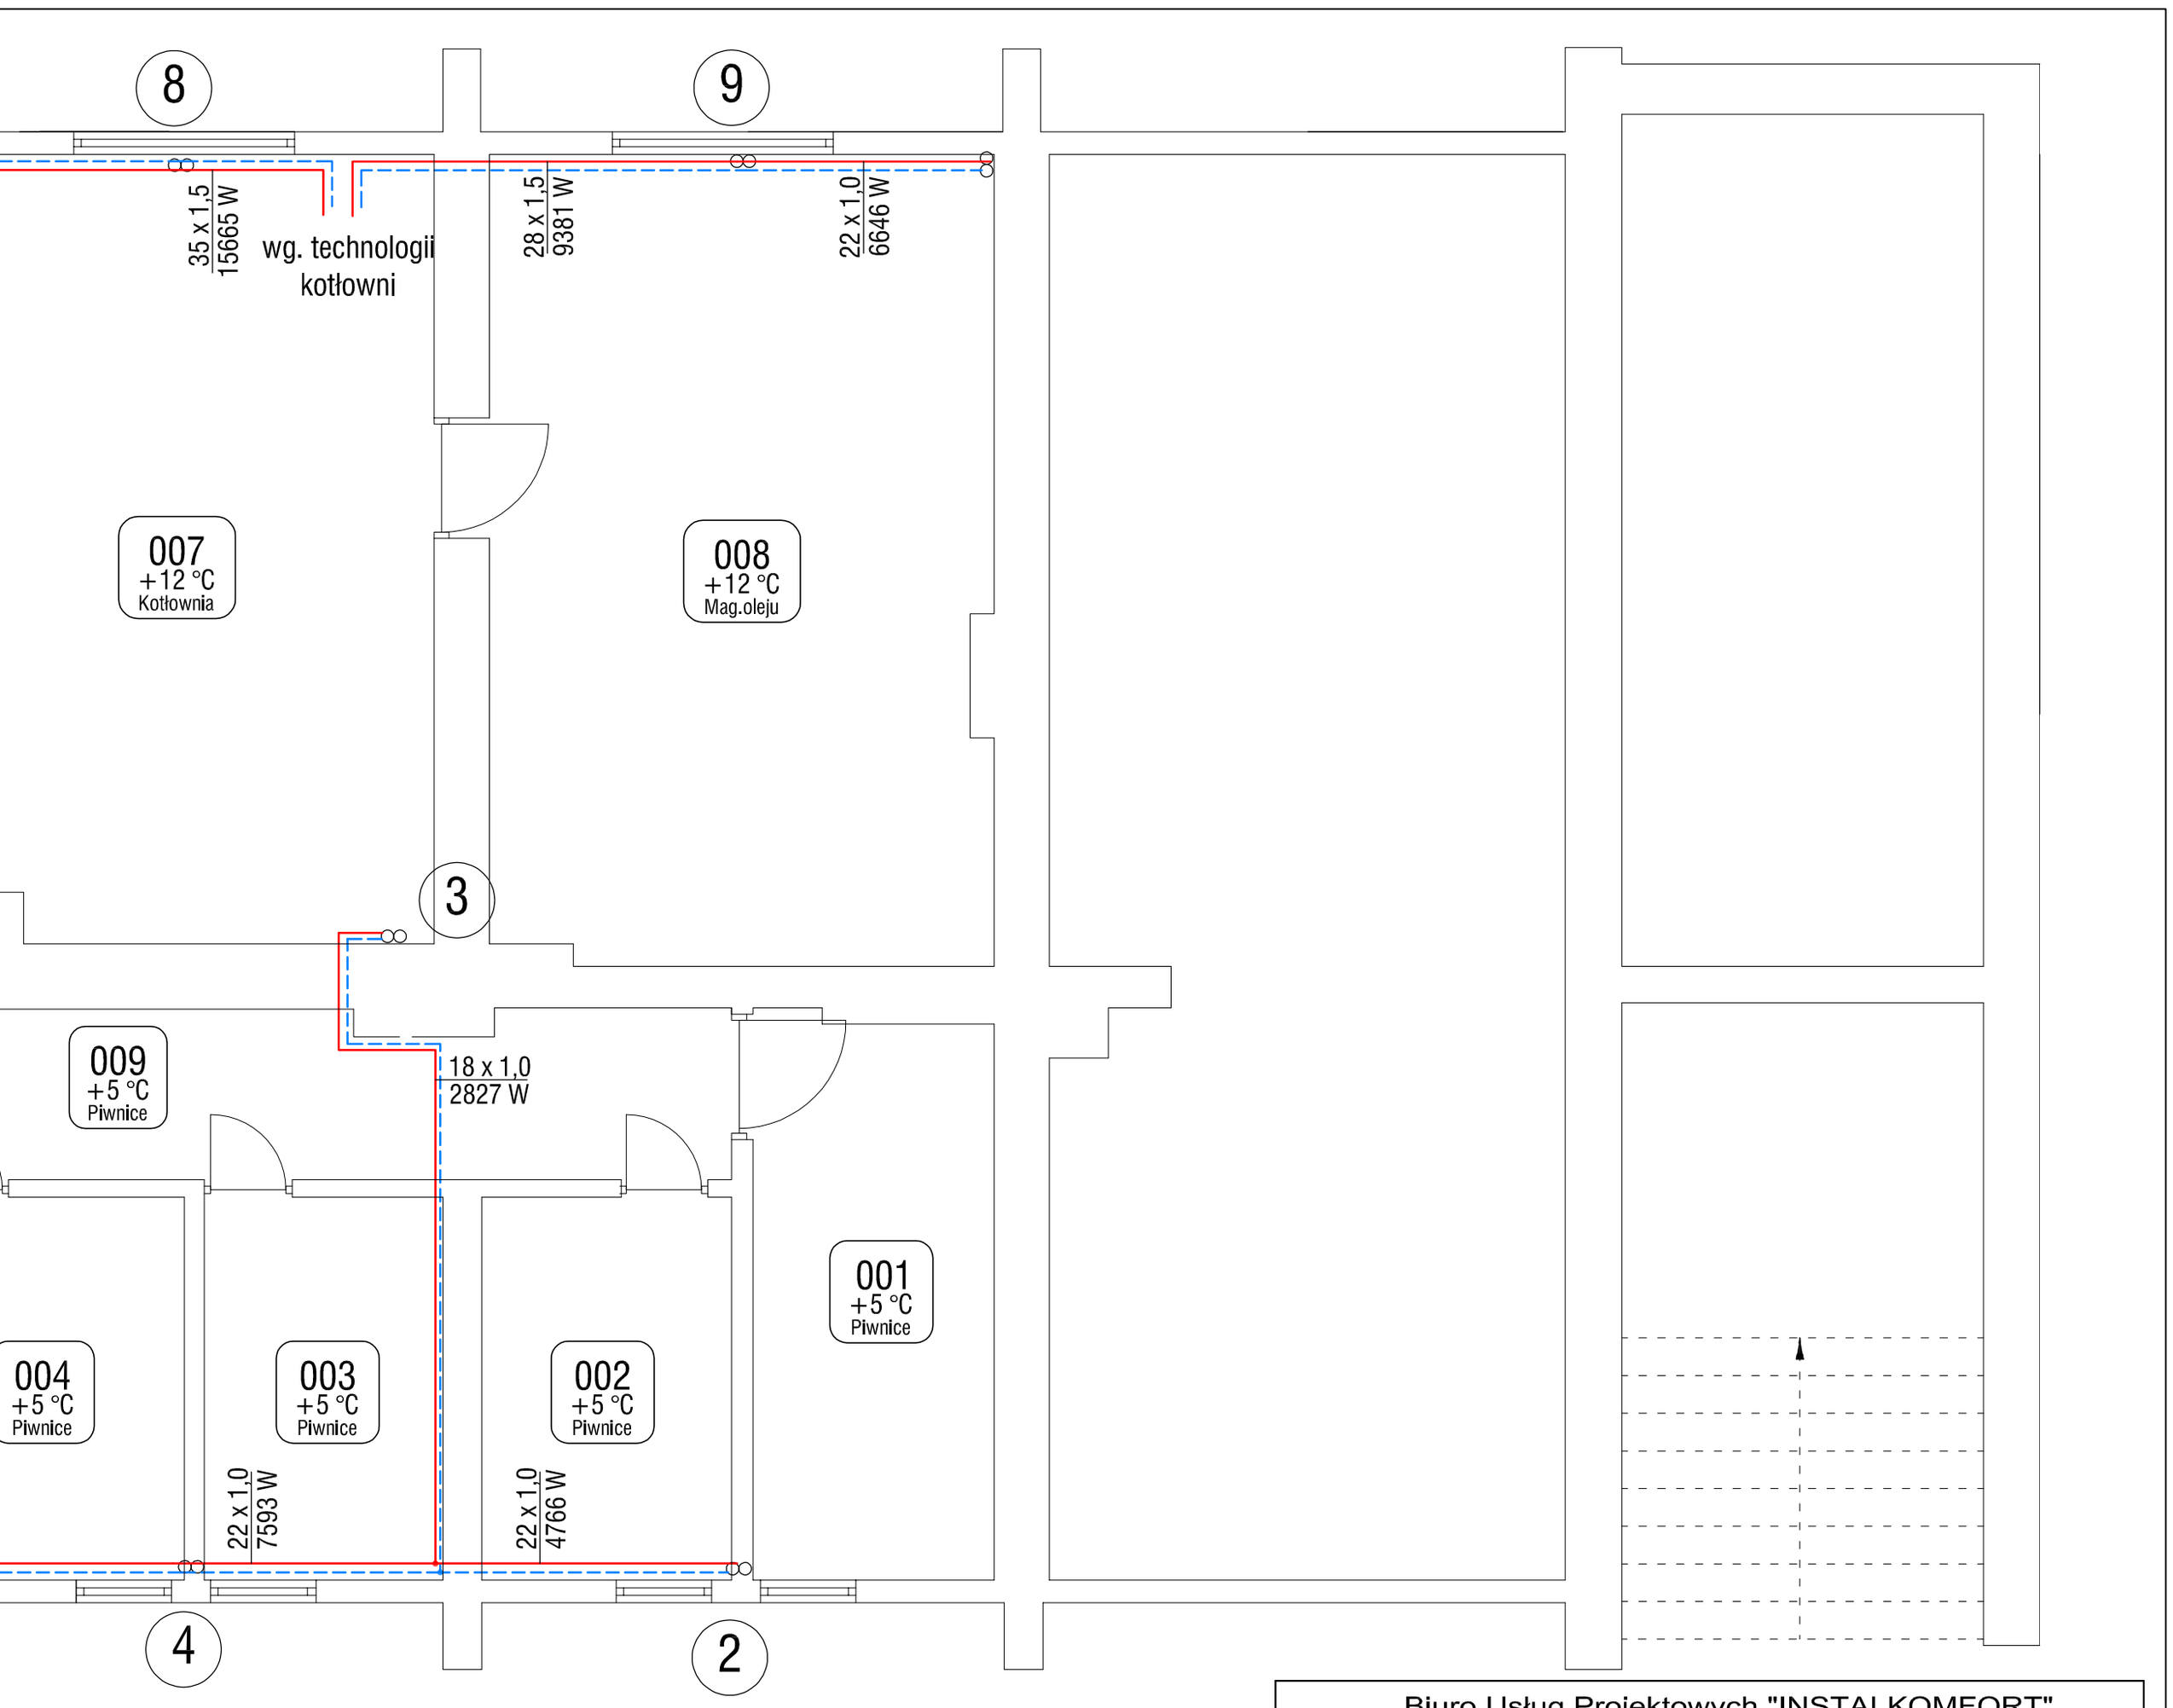

Biuro Usług Projektowych "INSTALKOMFORT"
Krzysztof Łukasz Maciejewski
10 - 437 Olsztyn ul. Dworcowa 62/99 ☎/🖷: 089 533 94 58
📱: 0 502 300 524 ✉: biuro@instalkomfort.pl
www.instalkomfort.pl

OBIEKT:	GMINNY OŚRODEK ZDROWIA		
INWESTOR:	URZĄD GMINY W KRZYNOWODZE MAŁEJ		
ADRES:	KRZYNOWŁOGA MAŁA UL. PRZASNYSKA 6		
TEMAT:	RZUT PIWNIC – INSTALACJA C.O.	SKALA:	1:50
PROJEKTANT:	inż. Krzysztof Maciejewski	DATA:	09.2007
SPRAWDZIŁ:	mgr inż. Zdzisław Kowalski	NR RYS.	2