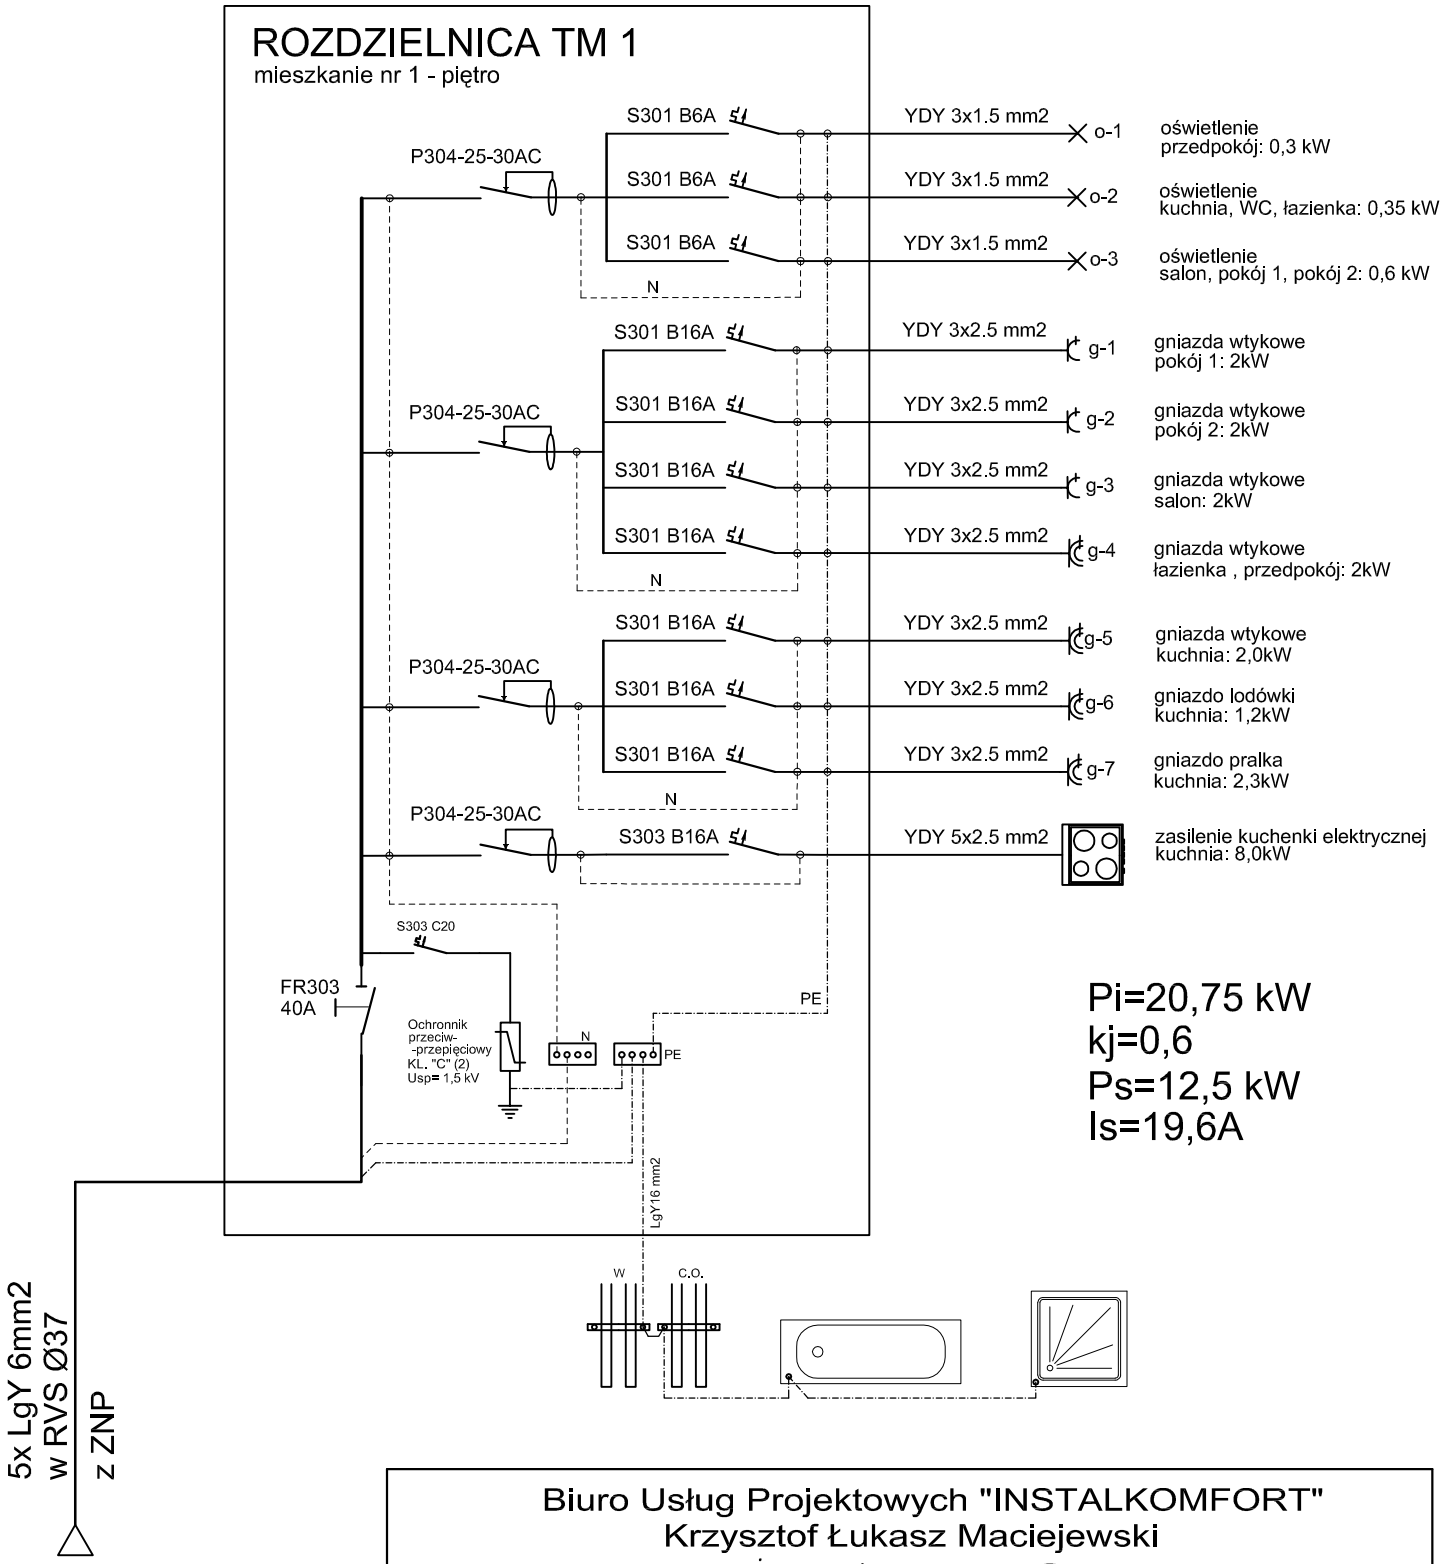

Pi=20,75 kW
kj=0,6
Ps=12,5 kW
Is=19,6A

Biuro Usług Projektowych "INSTALKOMFORT"
Krzysztof Łukasz Maciejewski
10 - 230 Olsztyn ul. Żeromskiego 2/2 ☎/🖷: 089 526 01 63
: 0 502 300 524 ✉: biuro@instalkomfort.pl
www.instalkomfort.pl

OBIEKT:	GMINNY OŚRODEK ZDROWIA				
INWESTOR:	URZĄD GMINY W KRZYNOWŁODZE MAŁEJ				
ADRES:	KRZYNOWŁOGA MAŁA ul. PRZASNYSKA 6				
TEMAT:	SCHEMAT TABLICY TM1 (MIESZKANIE NR 1)			SKALA:	-
PROJEKTOWAŁ:	mgr inż. Krzysztof Matuszewicz		upr.90/77/OL	DATA:	10.2007
SPRAWDZIŁ:	inż. Mirosław Bastkowski		upr.98/94/OL	NR RYS.	E-14