



ELEWACJA BOCZNA 1

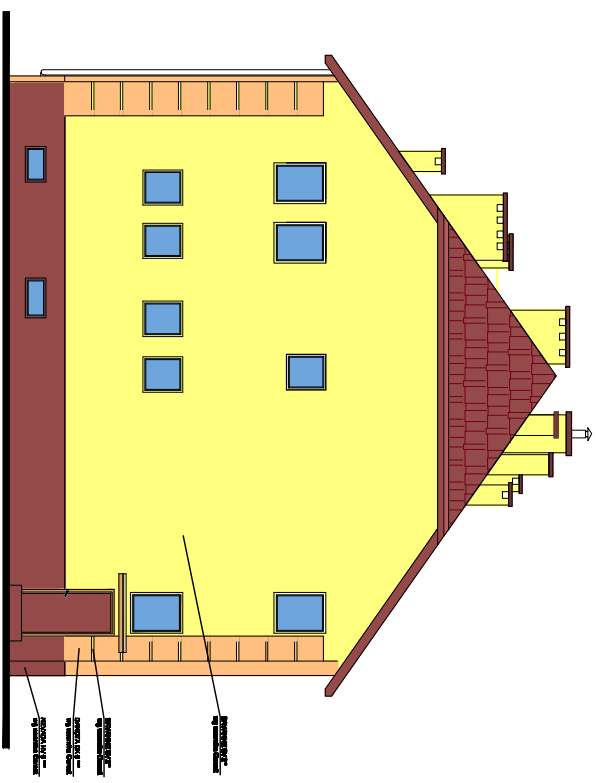

ELEWACJA BOCZNA 2

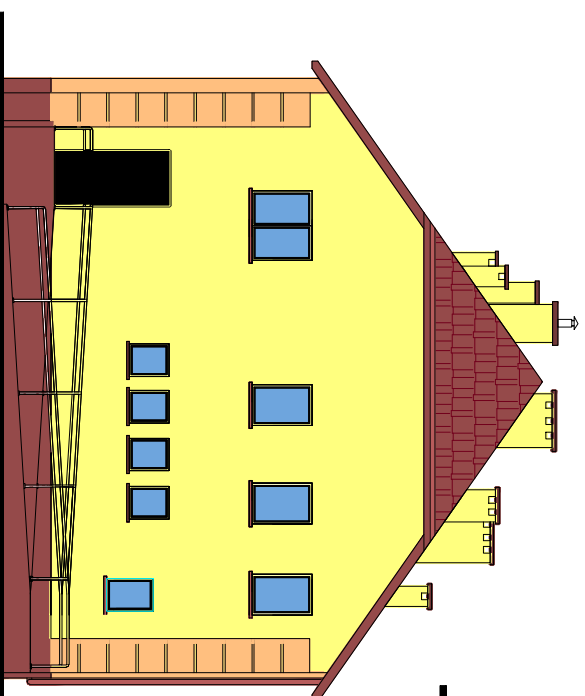

ELEWACJE  
SKALA 1:100