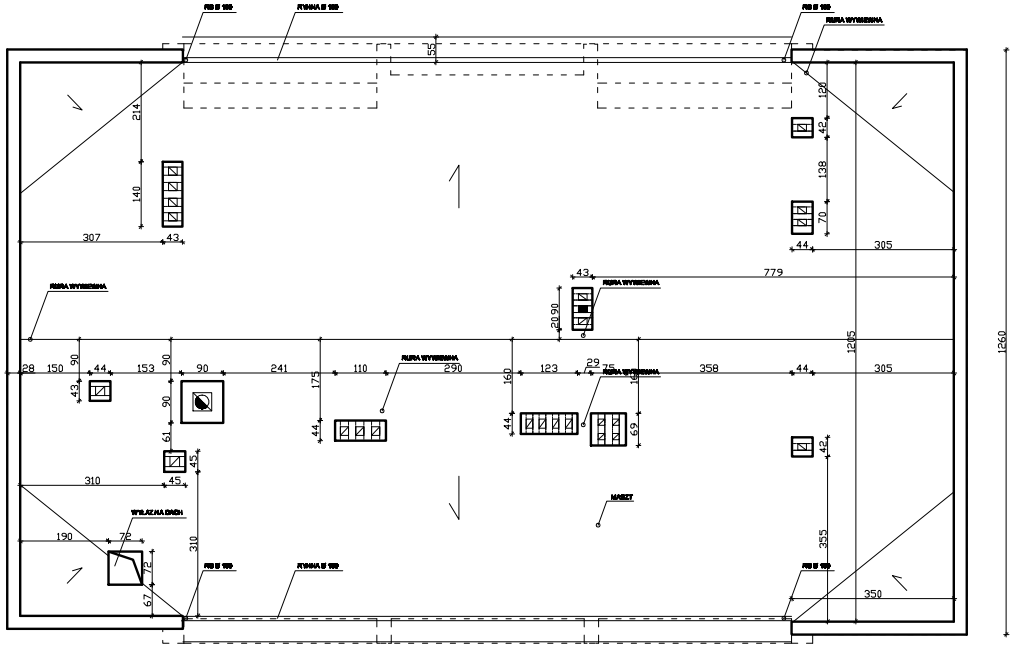

RZUT DACHU
SKALA 1:100

RYS. NR.

I-4