



# ELEWACJA BOCZNA 1

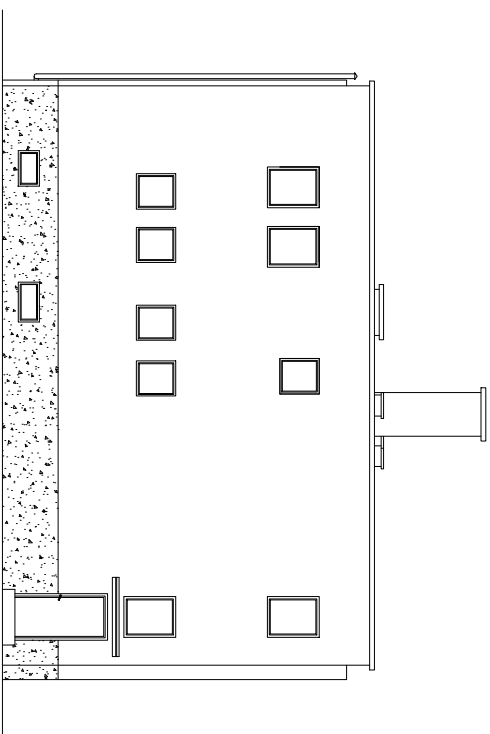

## ELEWACJA BOCZNA 2

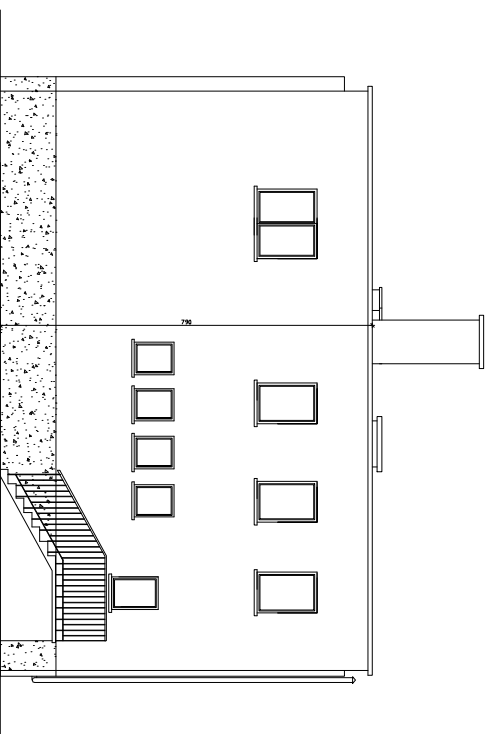

**ELEVACJE**  
**SKALA 1:100**