



Elewacja północna

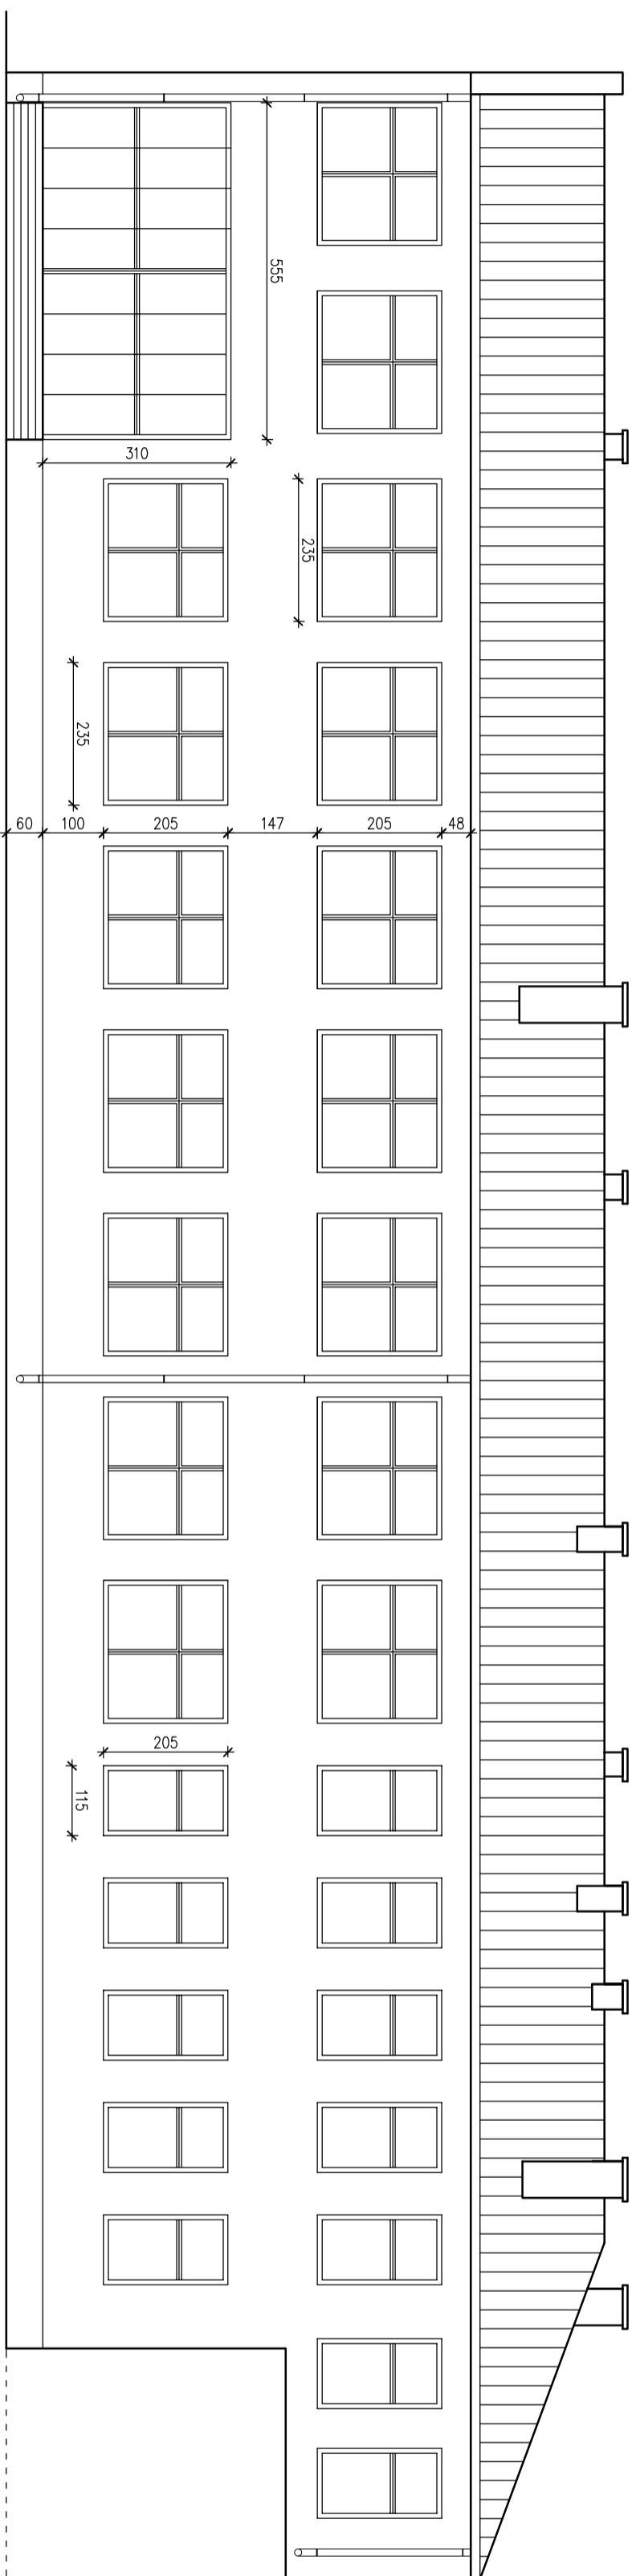

Elewacja południowa

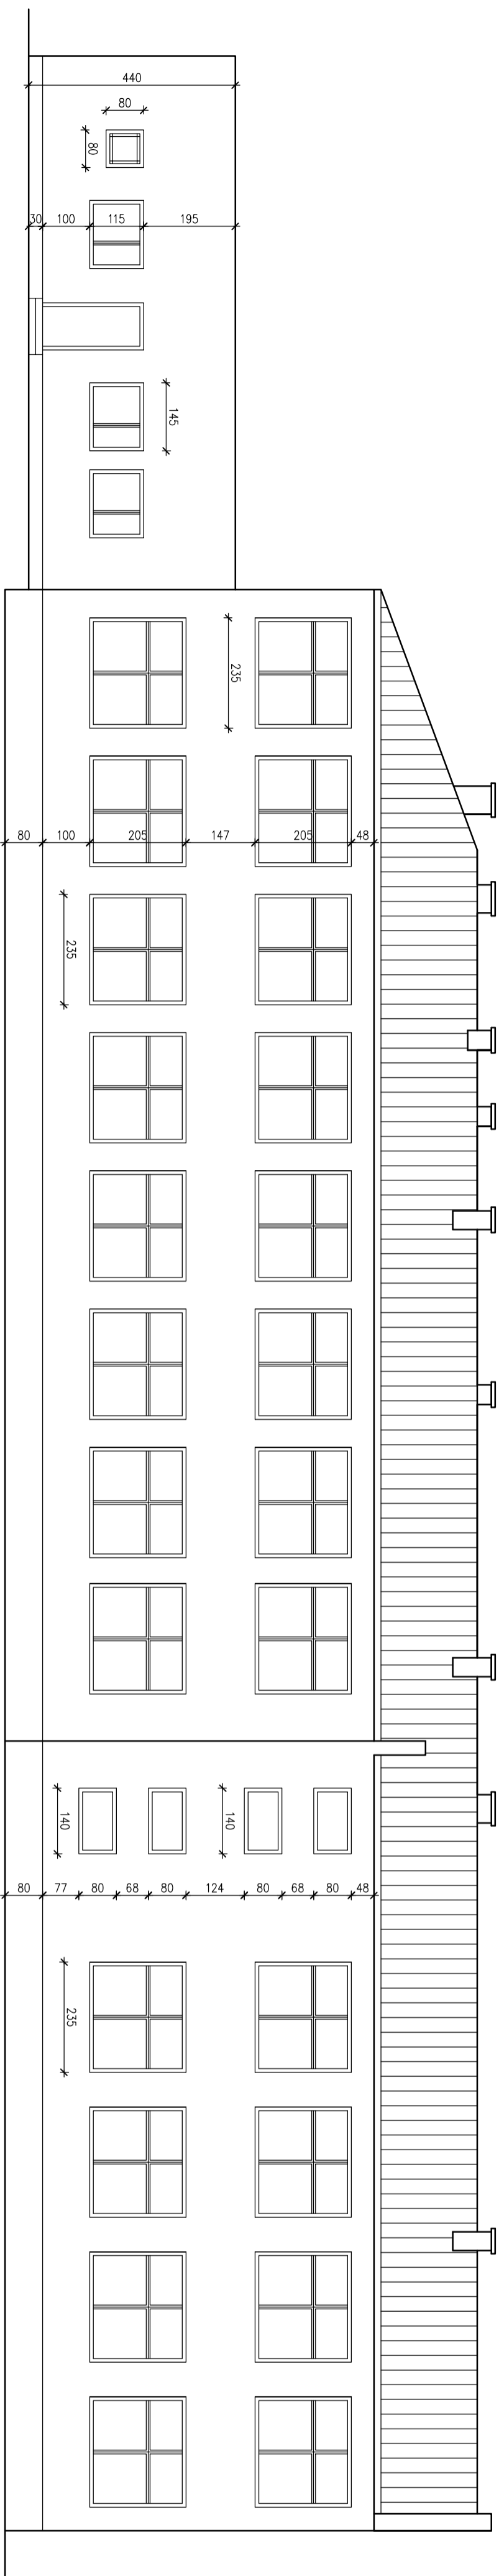

<p>WN-PROJEKT <small>usługi projektowe</small> inż. Wojciech Nosarzewski <small>Zdłużki Kłodzki 161 502-025-294 wn4@op.pl</small></p>			
<p>Objekt: Remont Gimnazjum</p>			
<p>Adres: Krzyńcówka Mała : dz. nr 131 gm. Krzyńcówka Mała</p>		<p>Skala: 1:100</p>	
<p>Rysunek: Elewacje</p>		<p>Rys. nr E-1</p>	<p>Data: 04.2009r.</p>
<p>Projektował:</p>			