


Elewacja wschodnia
Skala 1:50

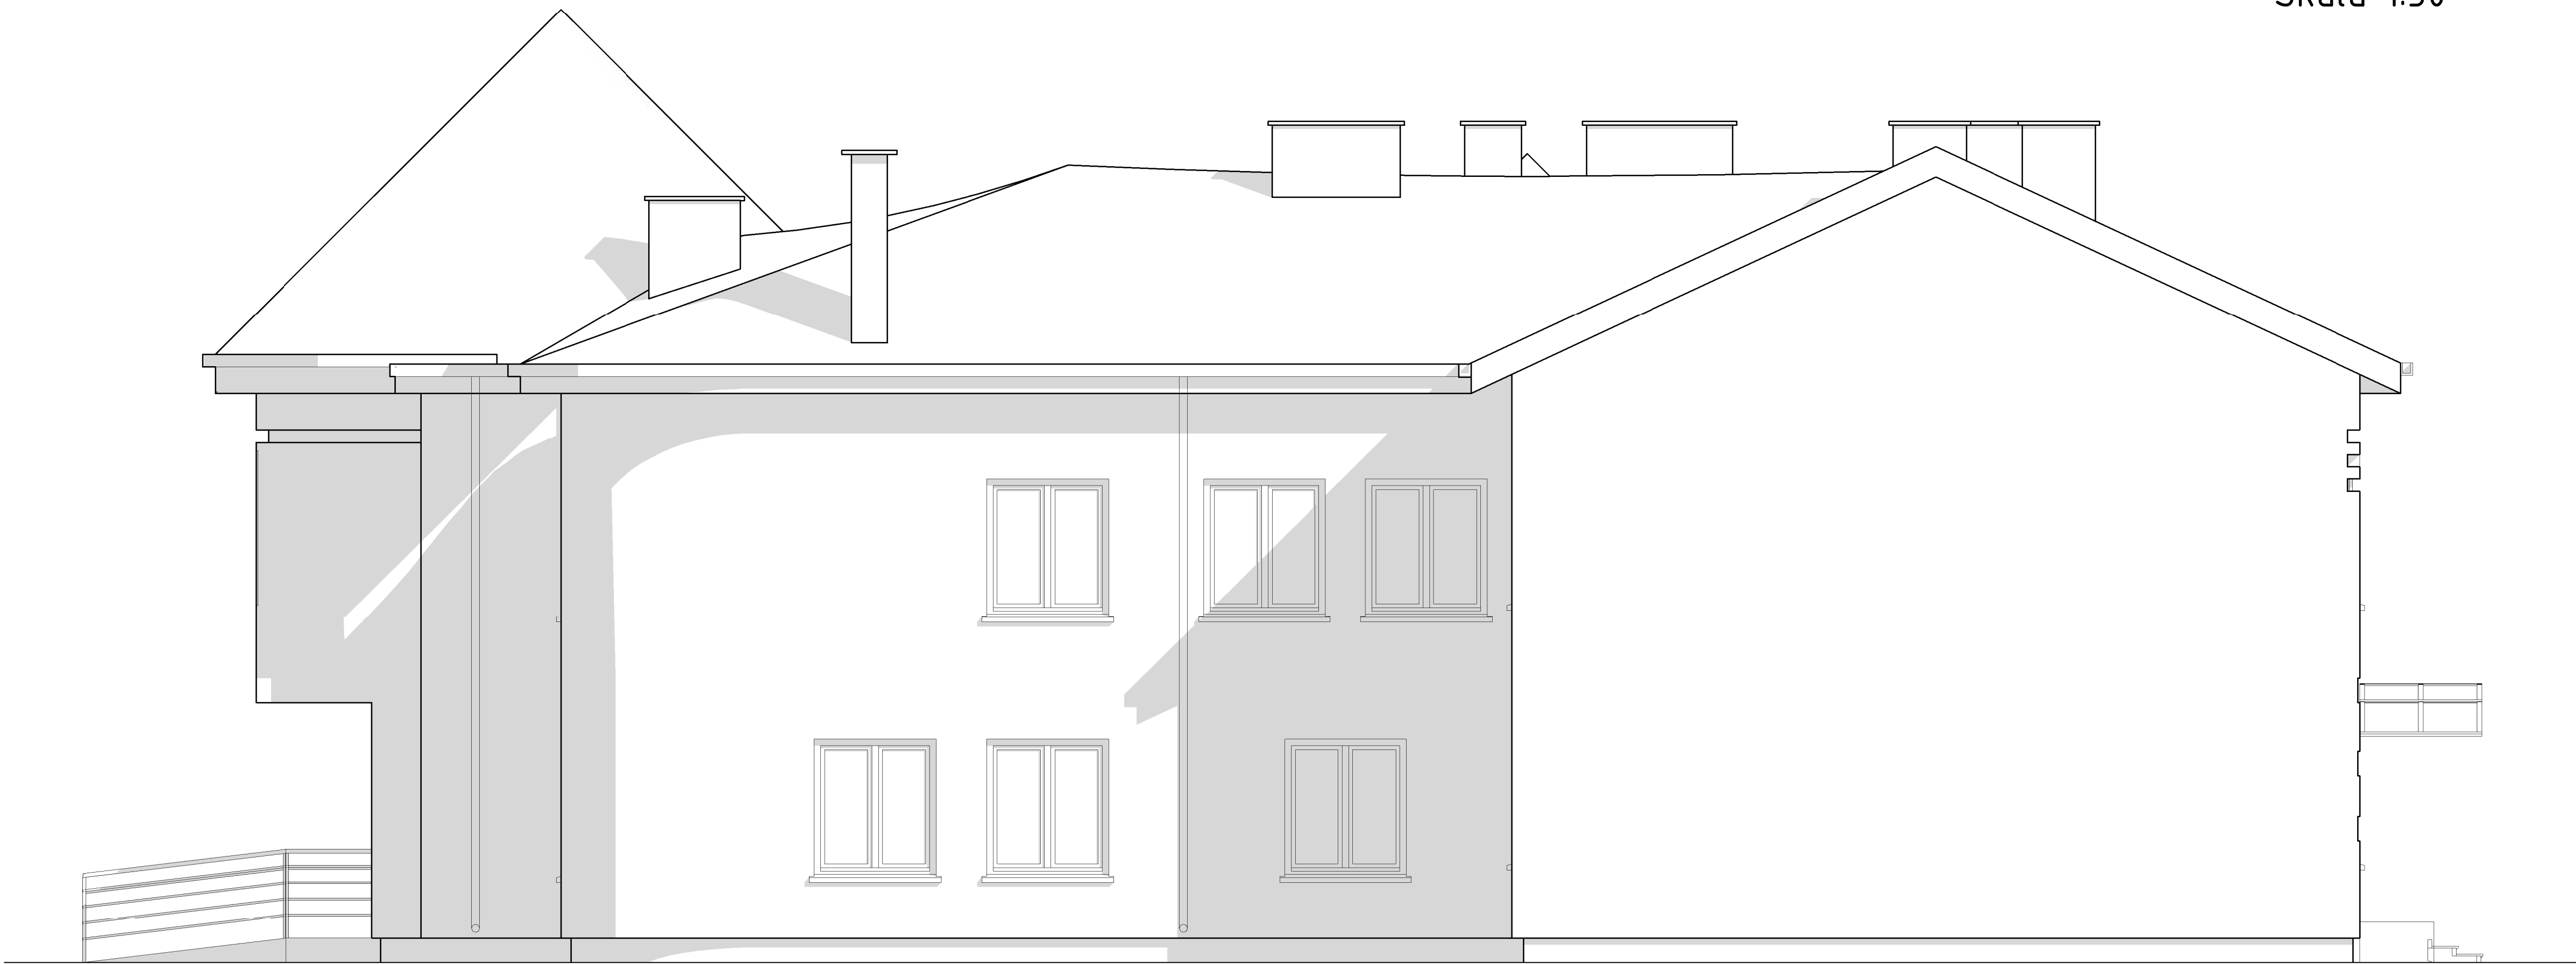

Obiekt: Rozbudowa Budynku Urzędu Gminy w Krzynowłodze Małej			
Adres:	Krzynowtoga Mała, Ul. Kościelna 50 Nr działki 192 i 193	Skala: 1:50	
Rysunek:	Elewacja wschodnia	Rys. nr 10	Data: 06.2008
Projektował:			