



Przekrój B-B 1:50

A—A	Podłoga sportowa	15 cm	Włk. Mondosport	5 cm
	Folia polietylenowa na zakład		Gładz. wierzchniowa	5 cm
	beton B=15	5 cm	Styrpolon FS20	5 cm
	zatarpy na gładko		beton B15	15 cm
	Styrpolon FS20	5 cm	piasek zagęszczony	55 cm
	2 x dąb na lepku		beton B15	15 cm
	piasek zagęszczony	40 cm		

B—B				
C—C				
	Wetna mineralna	20 cm	Blachna trapezowa	4x5 cm
	Folia paroizolacyjna	1,5 cm	Laty drewniane	12 cm
	Płyta G—K		Folia paroprzepuszczalna	
			Kratownica	

E—E				
	Płyta warstwowa DS150	15 cm		
	Falujące drewniane			
	Dźwigar drewniany			

Szczegóły kanału składa 1:20

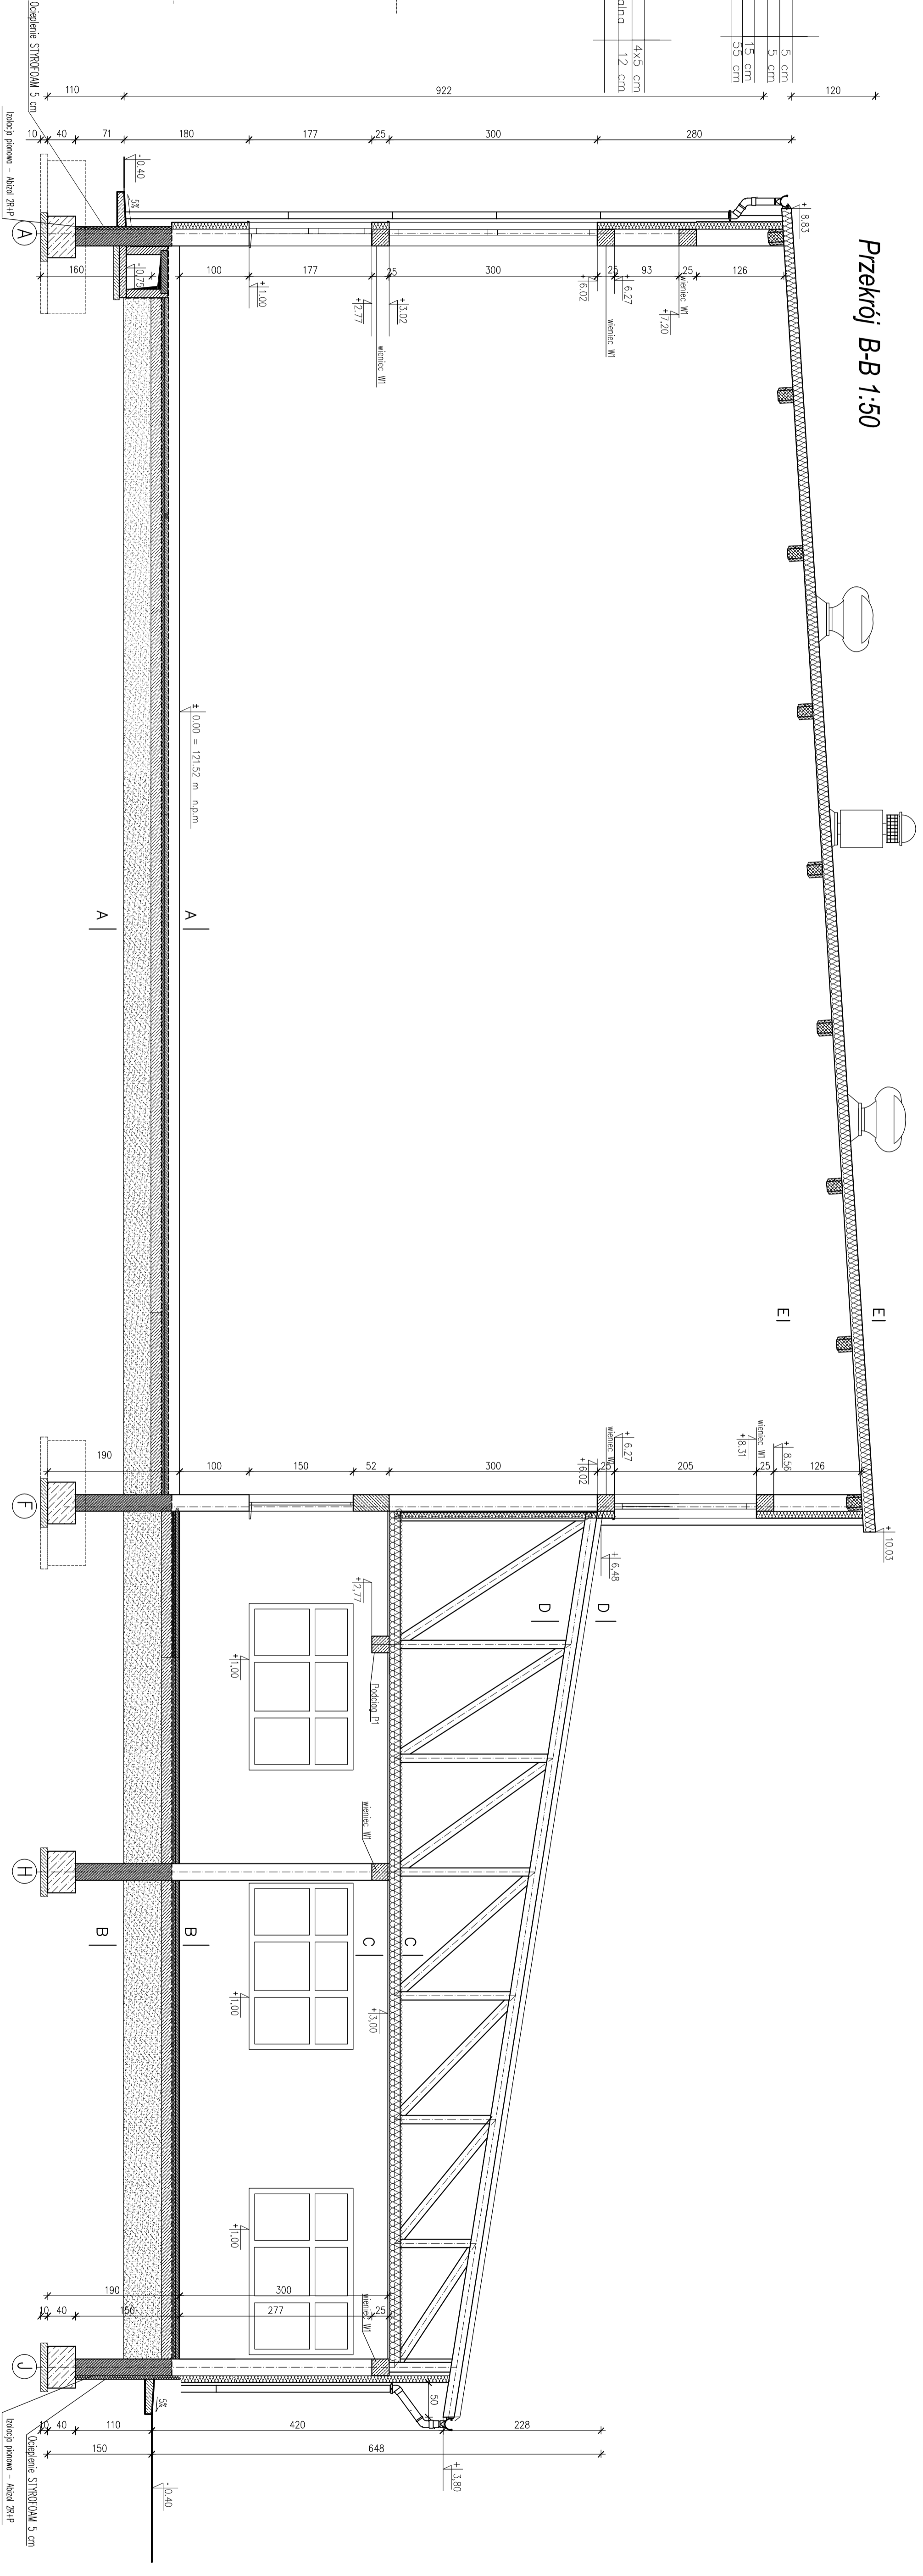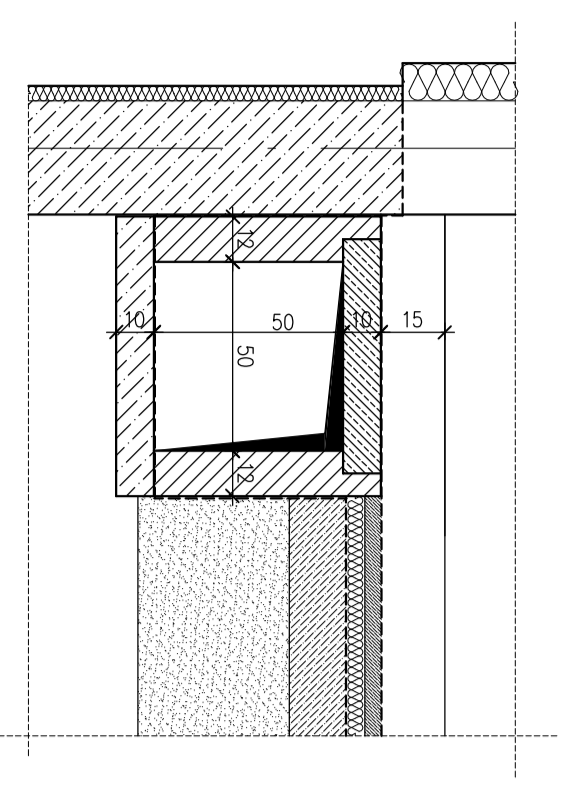

WN-PROJEKT USTĘPIWY PROJEKTOWE inż. Wojciech Nosażewski Złoty Koryz 4, 04-400 Gierosław Białecki TEL. 502-025-294 WARSZAWA		Skala: 1:50	
Projekt: Sala gimnastyczna		Adres: gm. Krzyńcówka Mała, dz. nr 131	
Rysunek: Przekrój B-B	Rys. nr: 6	Data: 04.2009r.	Projektant: