STAROSTWO POWIATOWE
w Przasnyszu
nie wnosi sprzeciwu do robót budowlanych
objętych zgłoszeniem z dnia 25.09.2015
nr RBK 6743.229.2015

28.10.2015
(data) (podpis)

Z upoważnienia
mgr Krystyna Dardzińska
Kierownik Referatu Budownictwa
Wydziału Komunikacji i Budownictwa

Wycine
Obręb
skala 1.

Poświad
materia
kartogr

Organ p
państwow
i kartogra

Nazwa

Identyfik
materiał

Data wy

Imię, na
reprezen

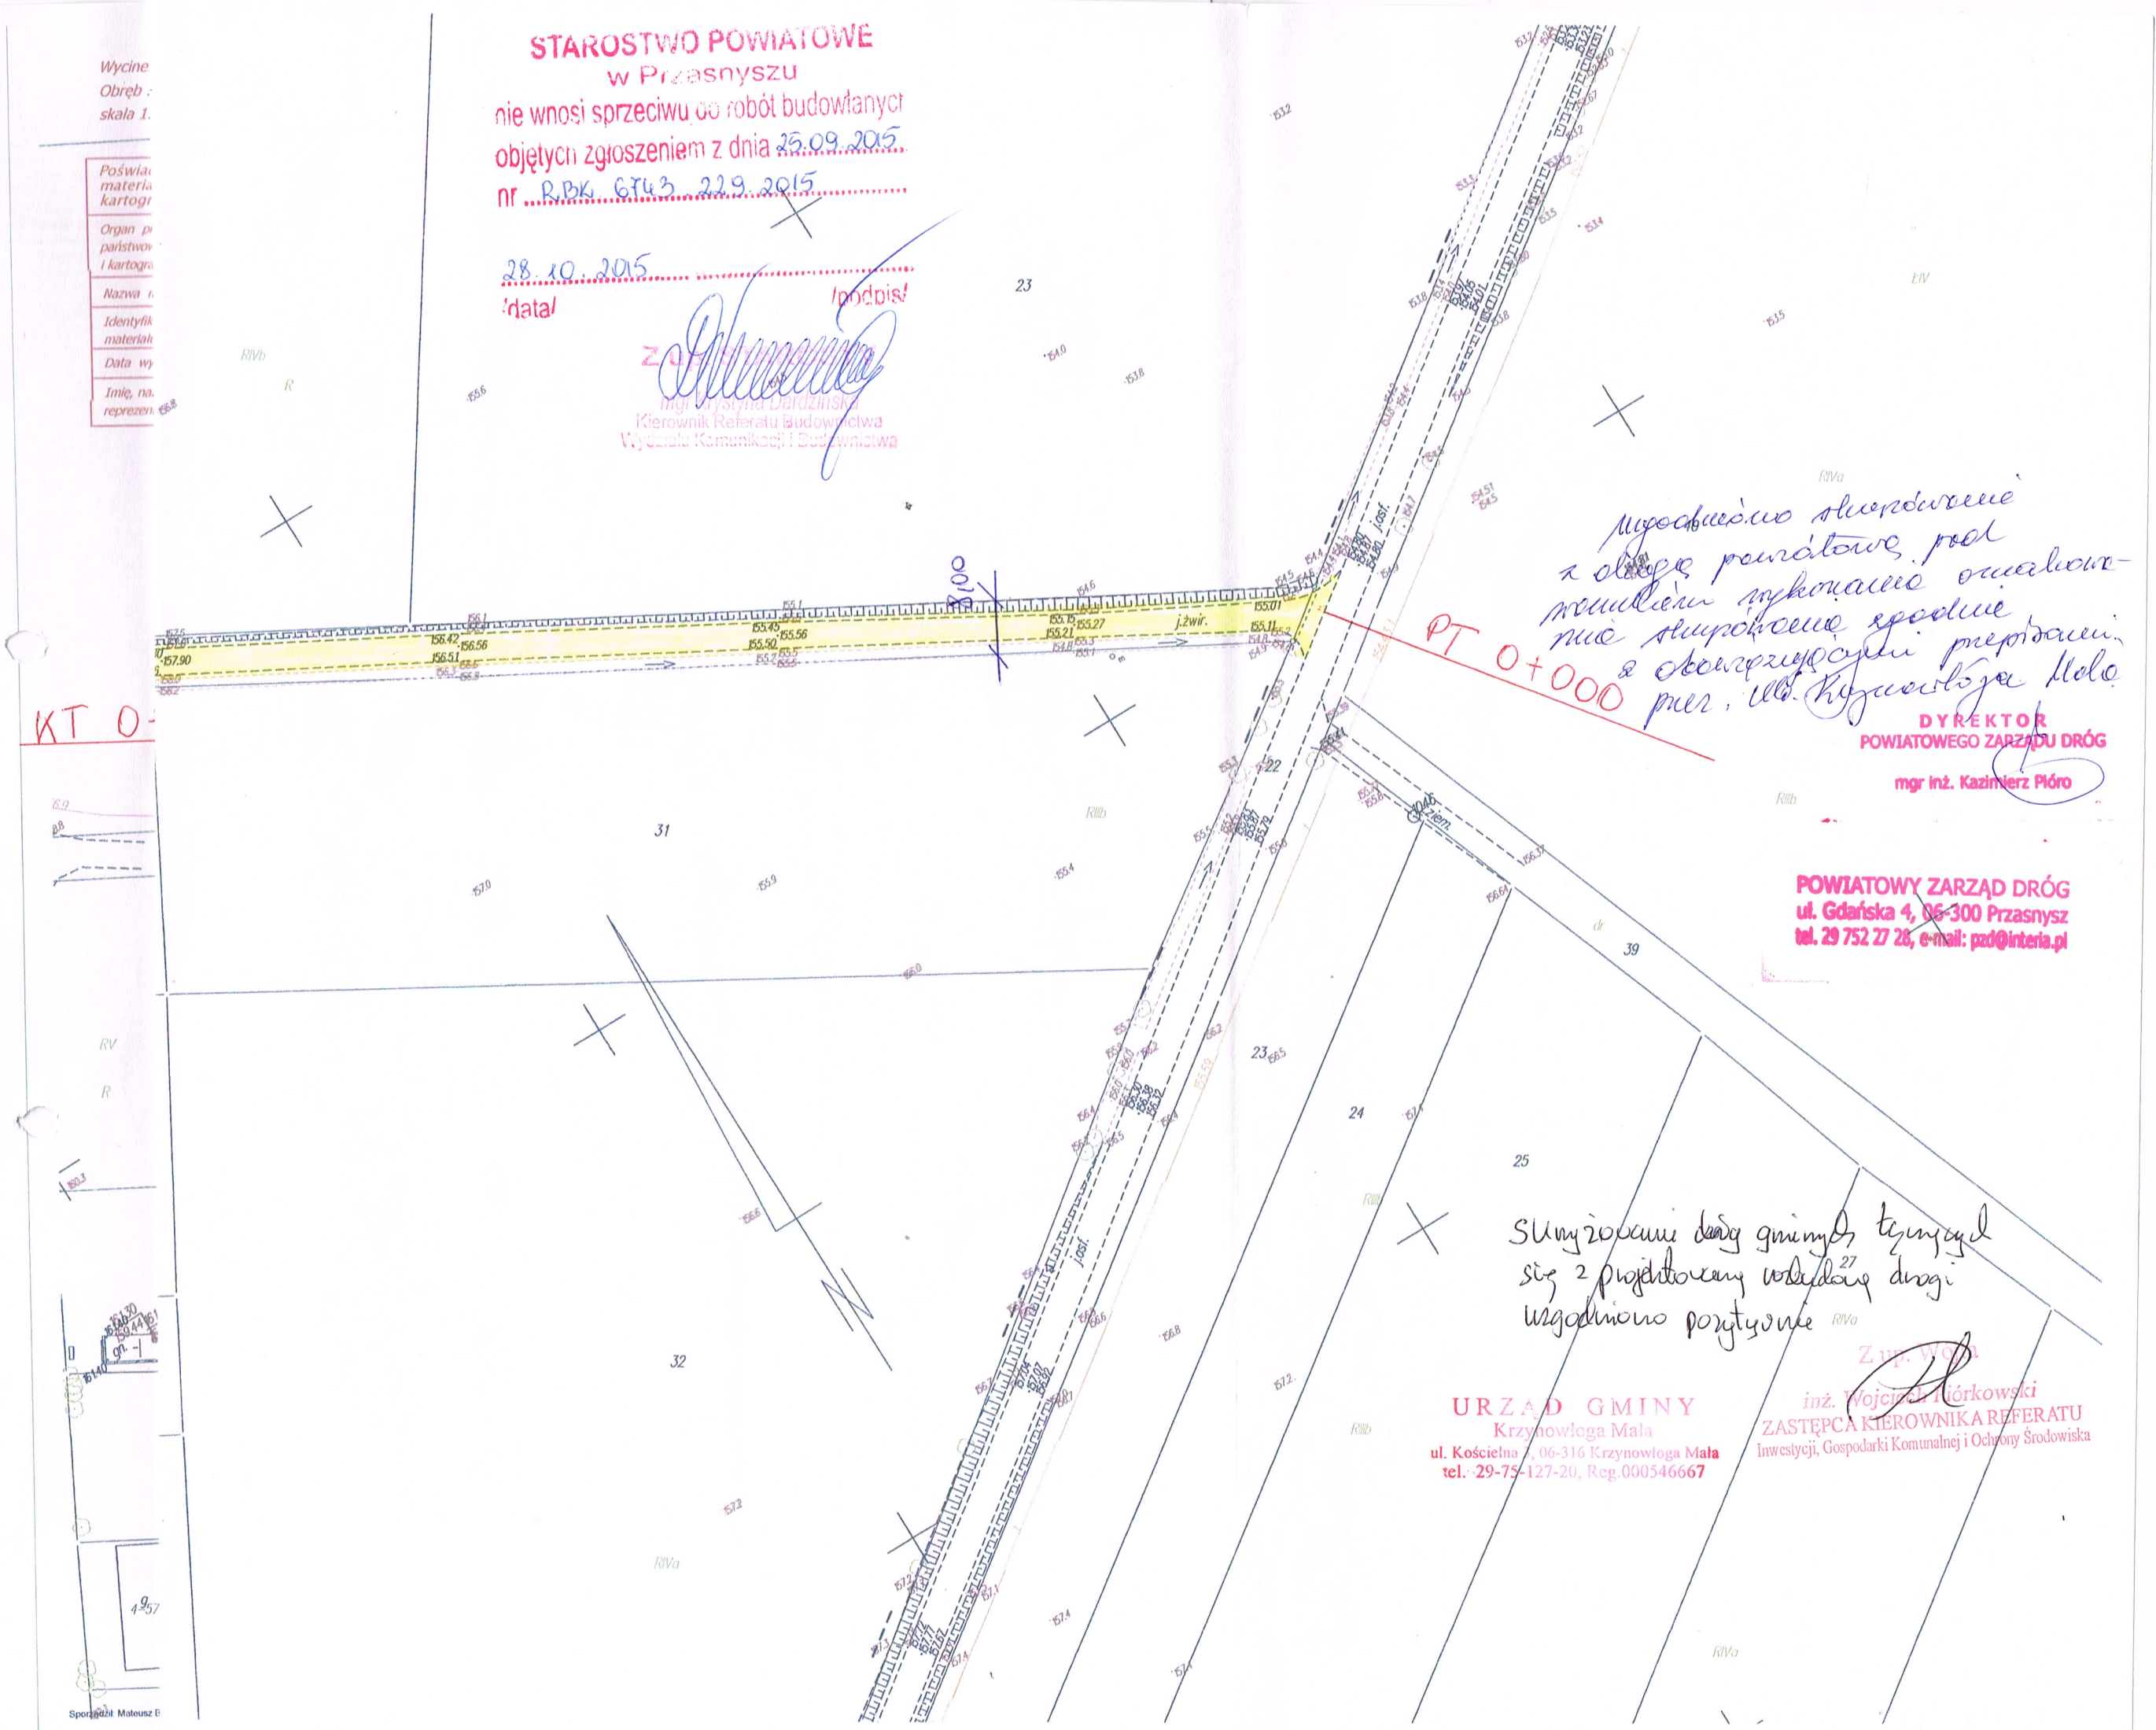

Uzgodniono skrzyżowanie z drogą powiatową pod warunkiem wykonania oznakowania skrzyżowania zgodnie z obowiązującymi przepisami.
przez: ulicę Krzywobłogą Małą

DYREKTOR
POWIATOWEGO ZARZĄDU DRÓG
mgr inż. Kazimierz Pióro

POWIATOWY ZARZĄD DRÓG
ul. Gdańska 4, 06-300 Przasnysz
tel. 29 752 27 28, e-mail: pzd@interia.pl

Skrzyżowanie drogi gminnej łączącej się z projektowaną wskazaną drogą uzgodniono pozytywnie

URZĄD GMINY
Krzynowłoga Mała
ul. Kościelna 7, 06-316 Krzynowłoga Mała
tel. 29-75-127-20, Reg.000546667

Z up. Wójta
inż. Wojciech Górkowski
ZASTĘPCA KIEROWNIKA REFERATU
Inwestycji, Gospodarki Komunalnej i Ochrony Środowiska

Sporządził: Mateusz B