



Rzut fundamentów 1:100

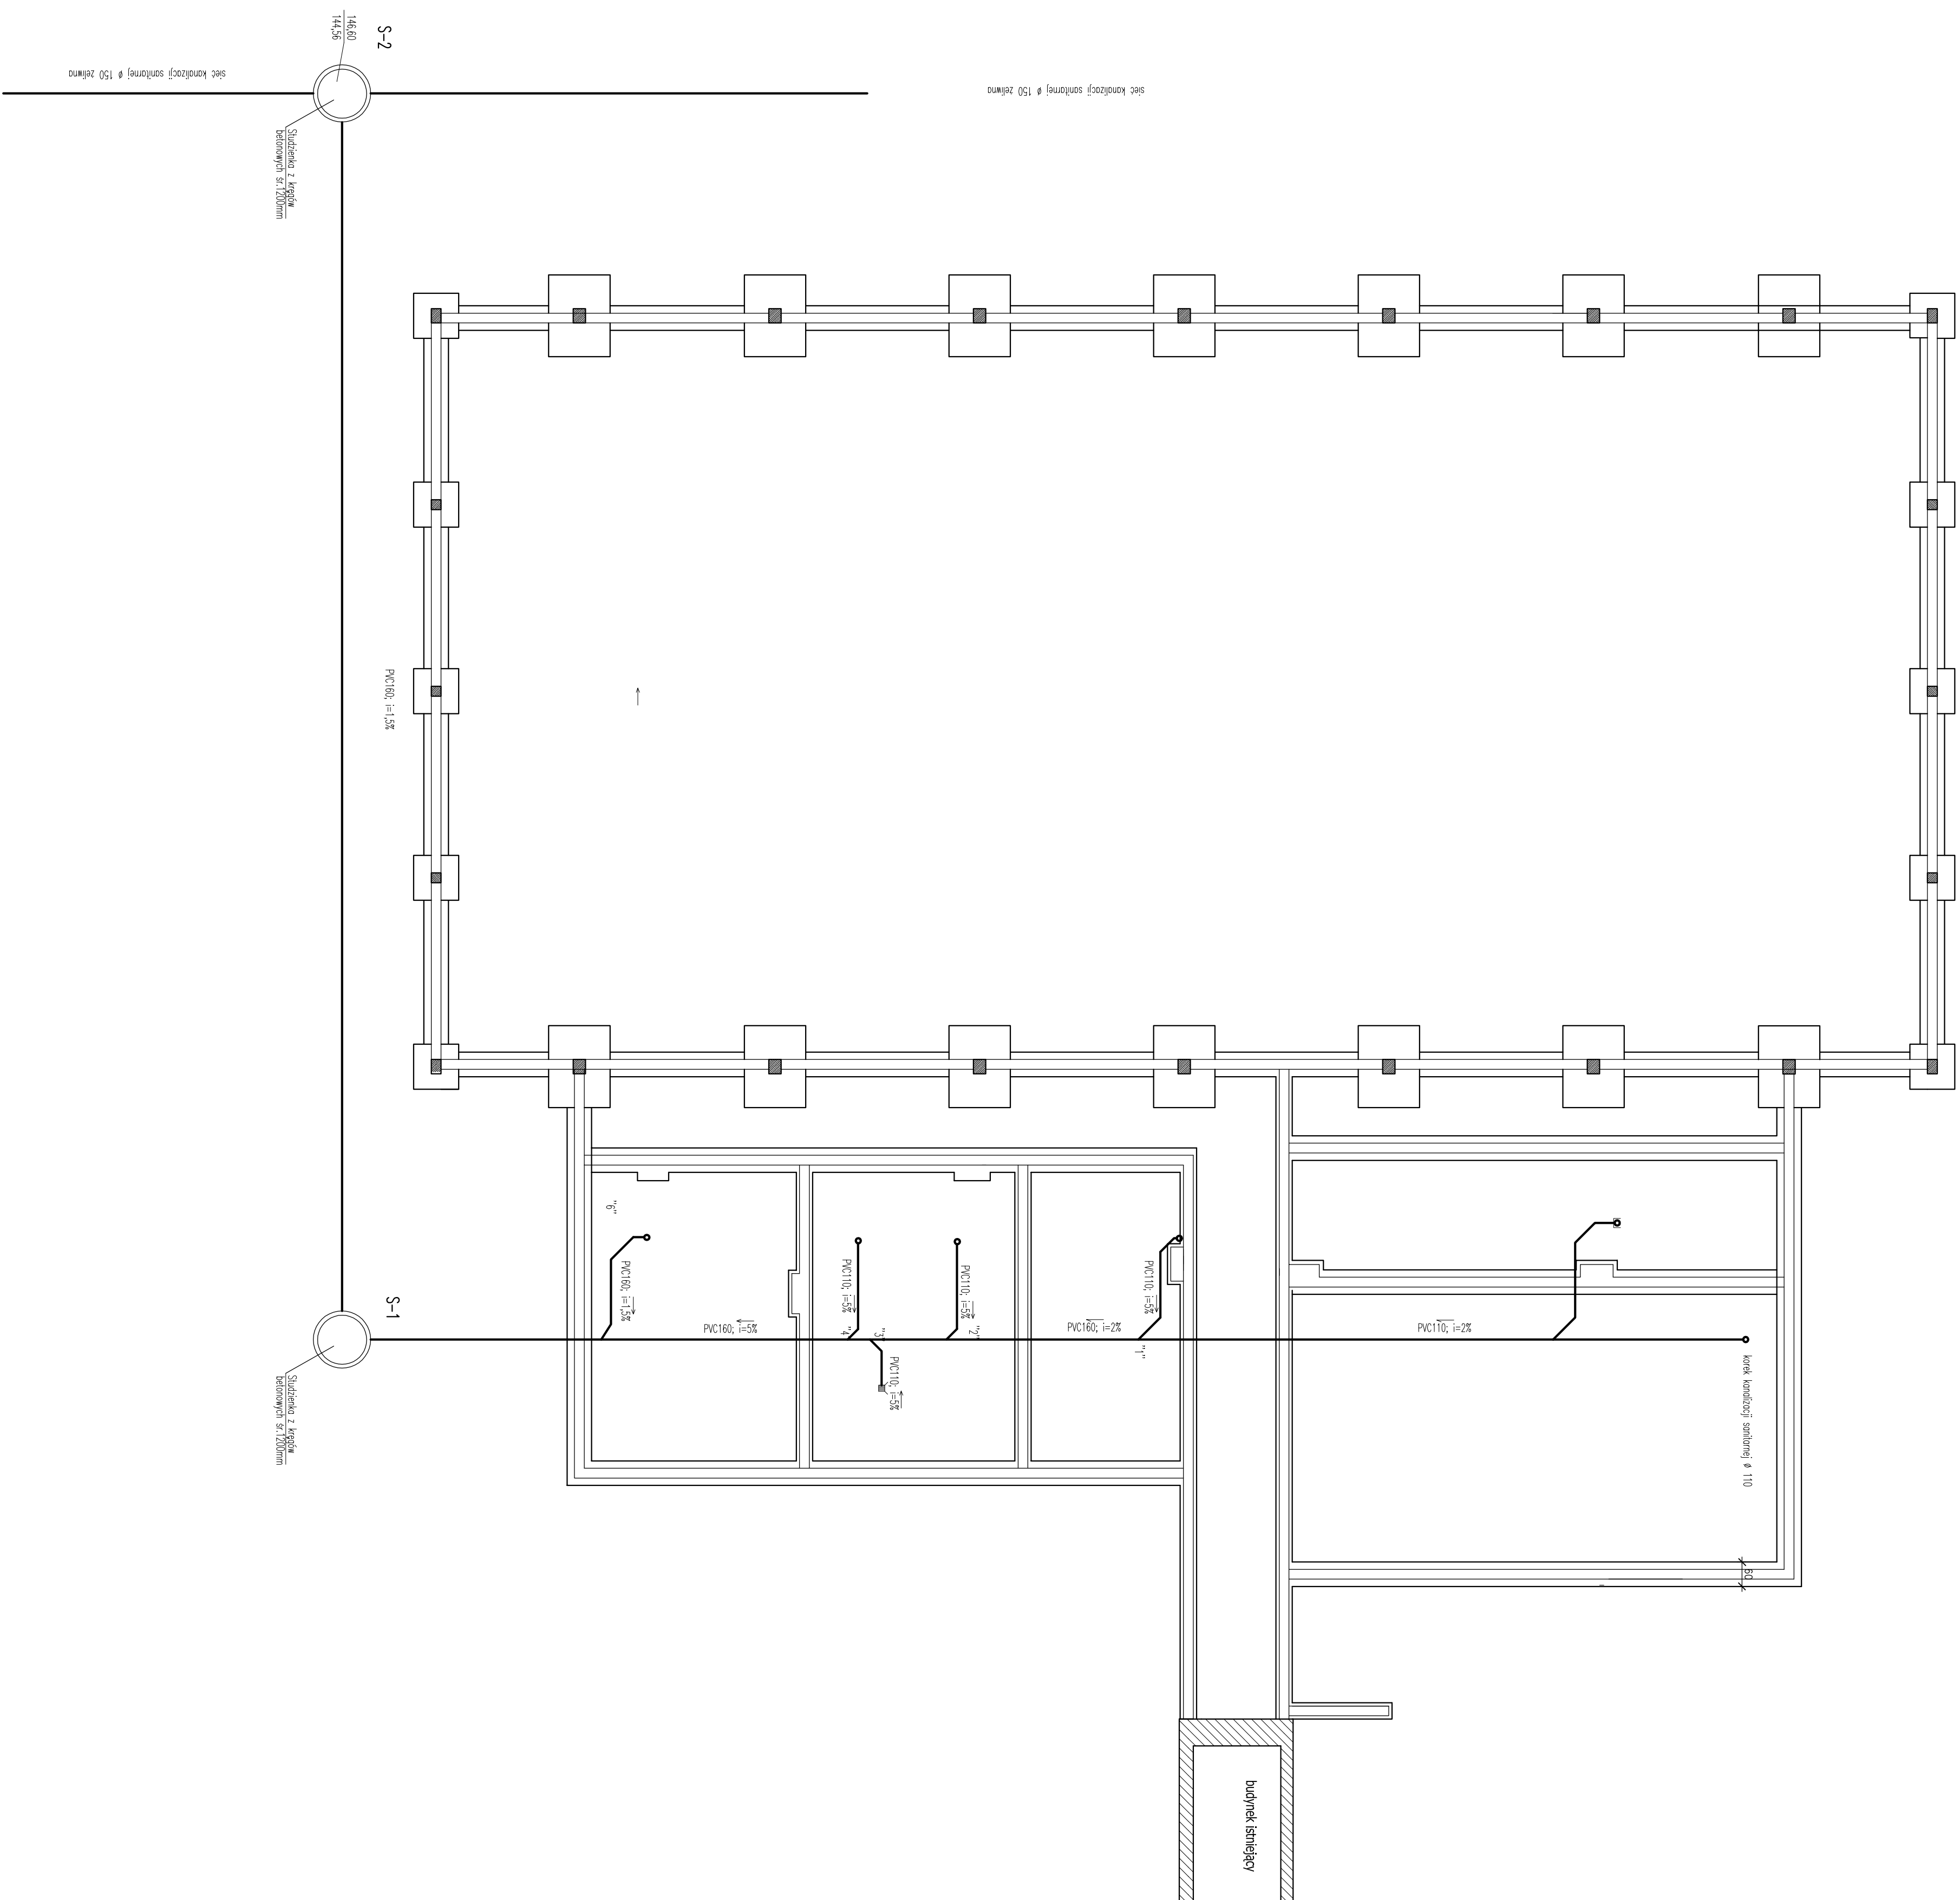

 WN-PROJEKT USŁUGI PROJEKTOWE ul. Wójciech Nosa 2 Zdrój Kłodzki 4 76-100 Zdrój Kłodzki tel. 905 00 290 wna@op.pl	
Obiekt: Sala sportowa	
Adres: Krzyszowtoga Mała ; dz. nr 131 gm. Krzyszowtoga Mała	Skala: 1:100
Rysunek: Rzut fundamentów Instalacja wod – kan	Rys. nr 1
Data: 04.2009r.	
Projektował:	