


ZK-5
R≤10Ω

POŁĄCZYĆ Z UZIEMIEM OTOKOWYM

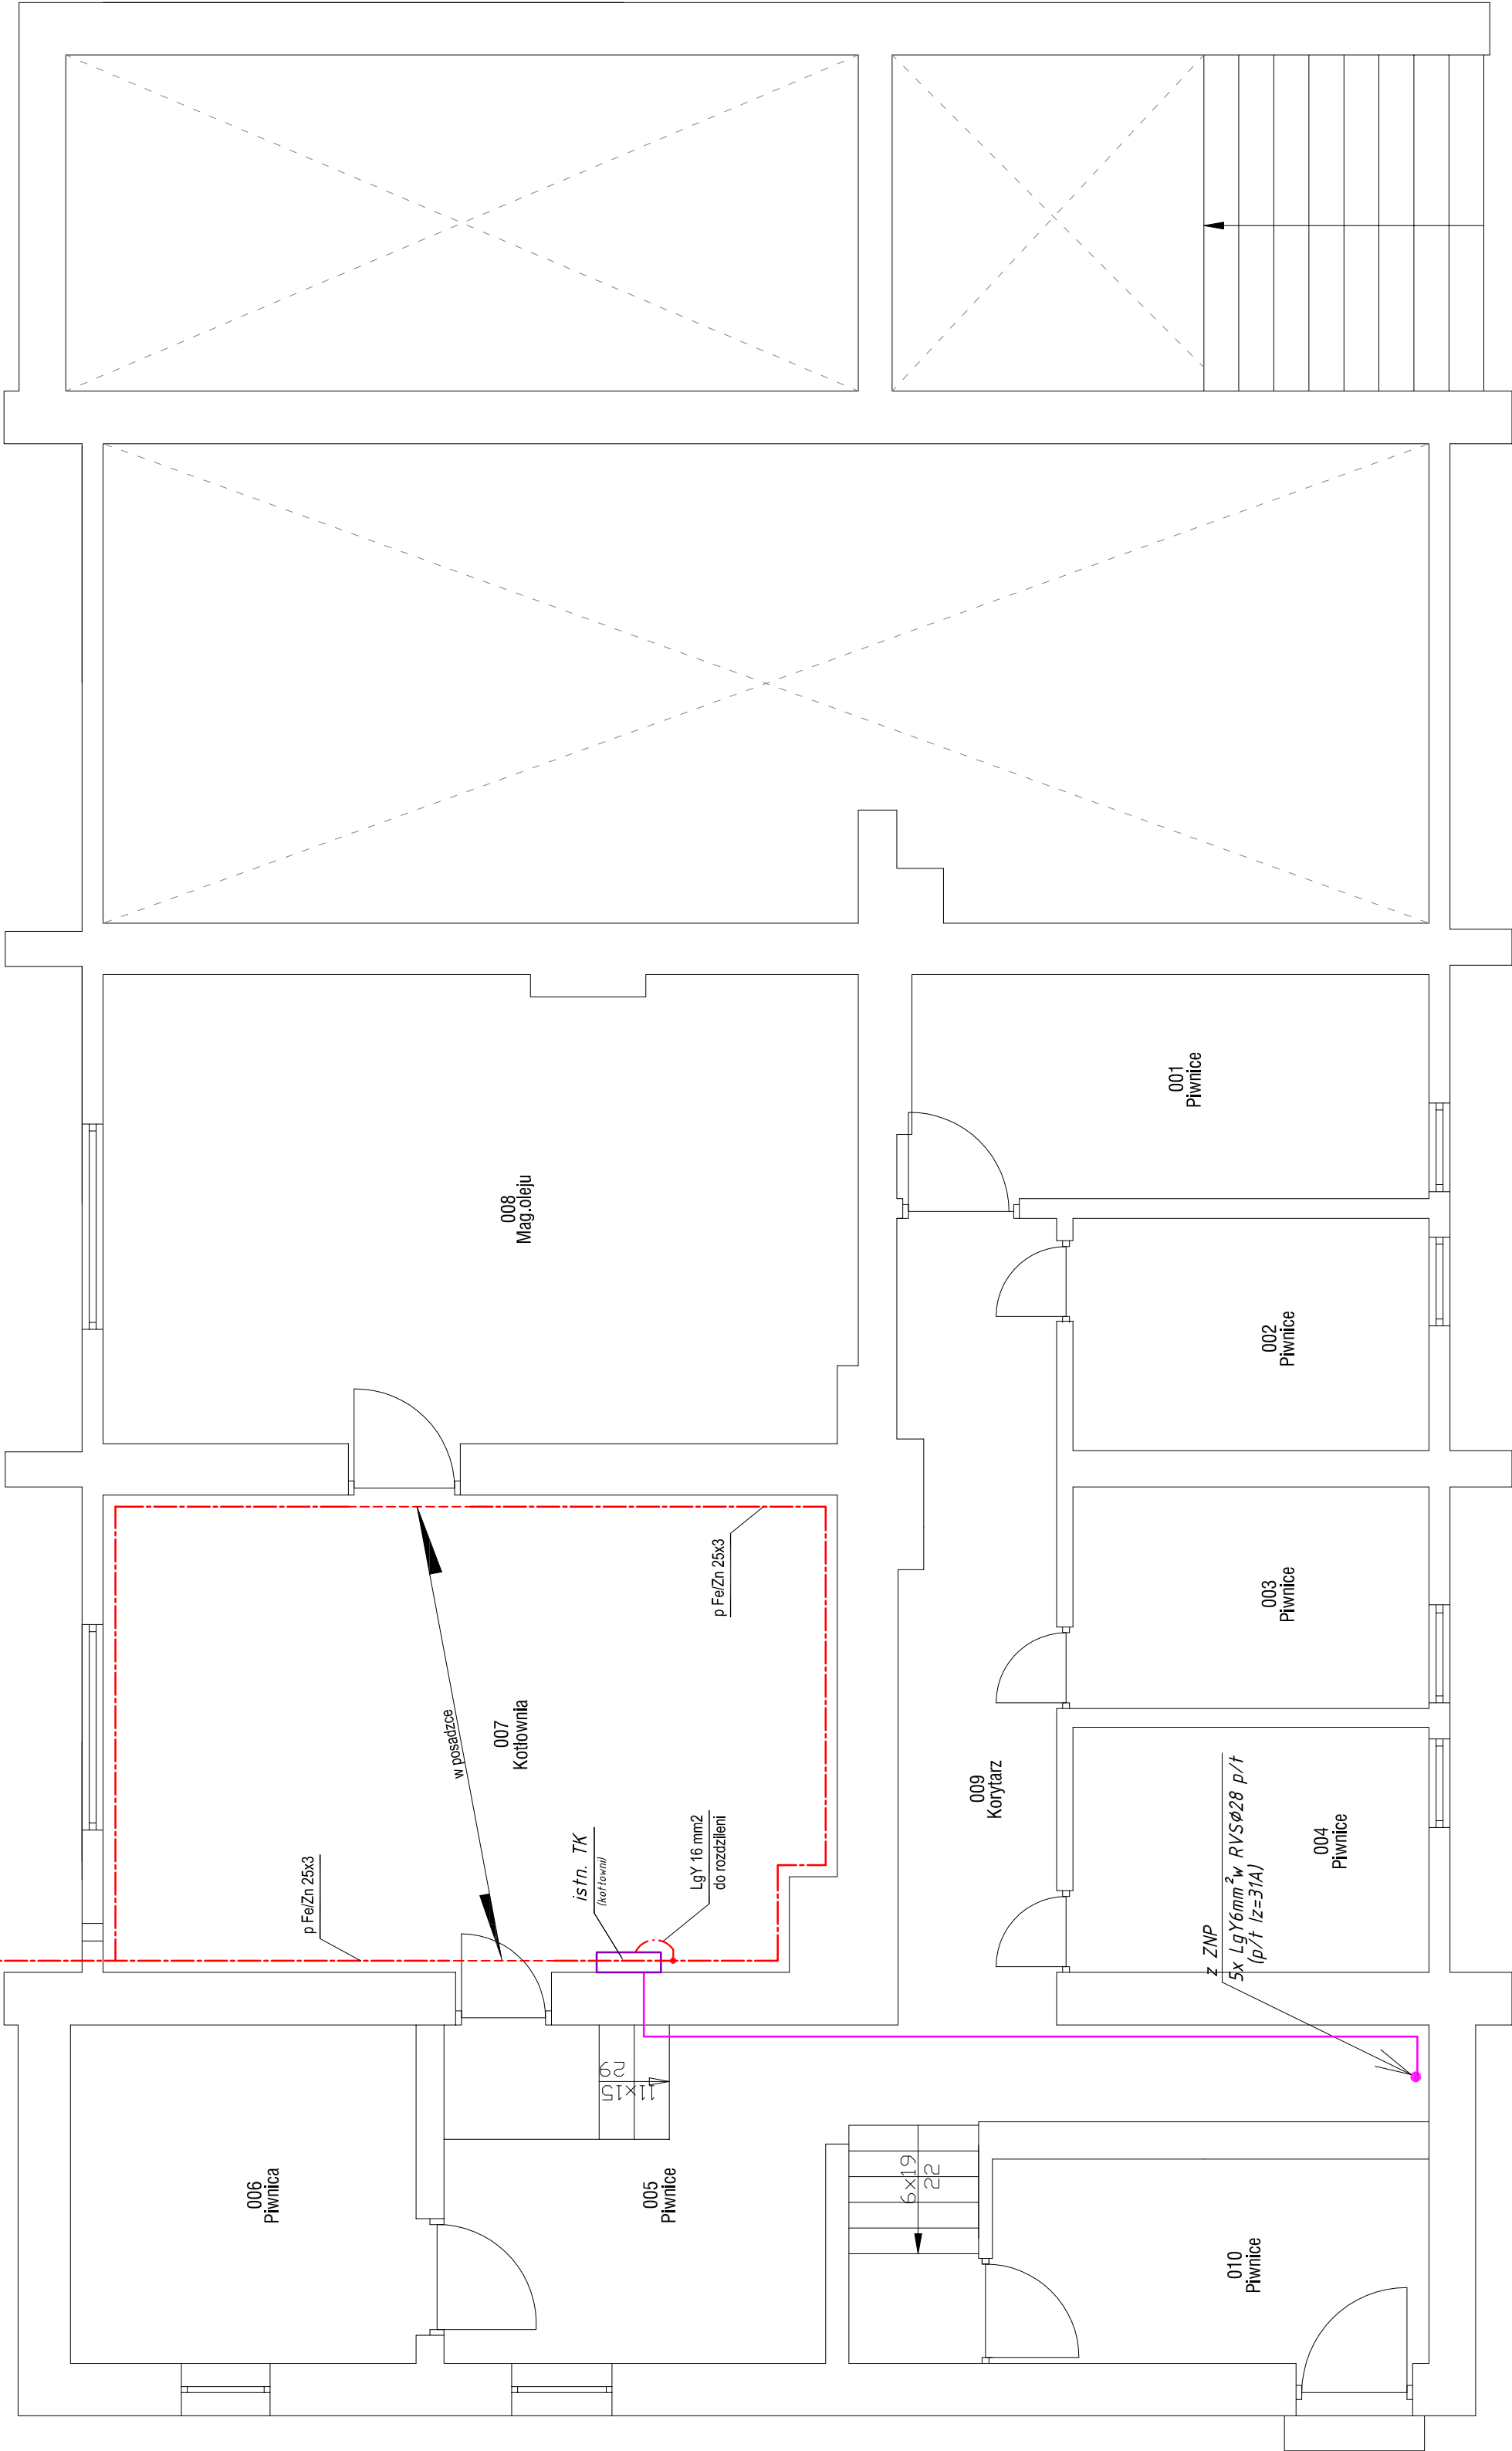

Biuro Usług Projektowych "INSTALKOMFORT"			
Krzysztof Łukasz Maciejewski			
! 0 - 230 Olsztyn ul. Żeromskiego 2/2 ☎ : 089 526 01 63			
📠 : 0 502 300 524 ✉ : biuro@instalkomfort.pl			
www.instalkomfort.pl			
OBIEKT:	GMINNY OŚRODEK ZDROWIA		
INWESTOR:	URZĄD GMINY W KRZYNOWŁODZE MAŁEJ		
ADRES:	KRZYNOWŁOGA MAŁA ul. PRZASNYSKA 6		
TEMAT:	RZUT PIWNIC. TRASA WLZ-ŁU I UZIEMIEN WYRÓWNAWICZYCH	SKALA:	1:50
PROJEKTOWAŁ:	mgr inż. Krzysztof Matuszewicz	upr.90/77/0L	DATA: 09.2007
SPRAWDZIŁ:	inż. Mirosław Bastkowski	upr.98/94/0L	NR RYS. E-3