

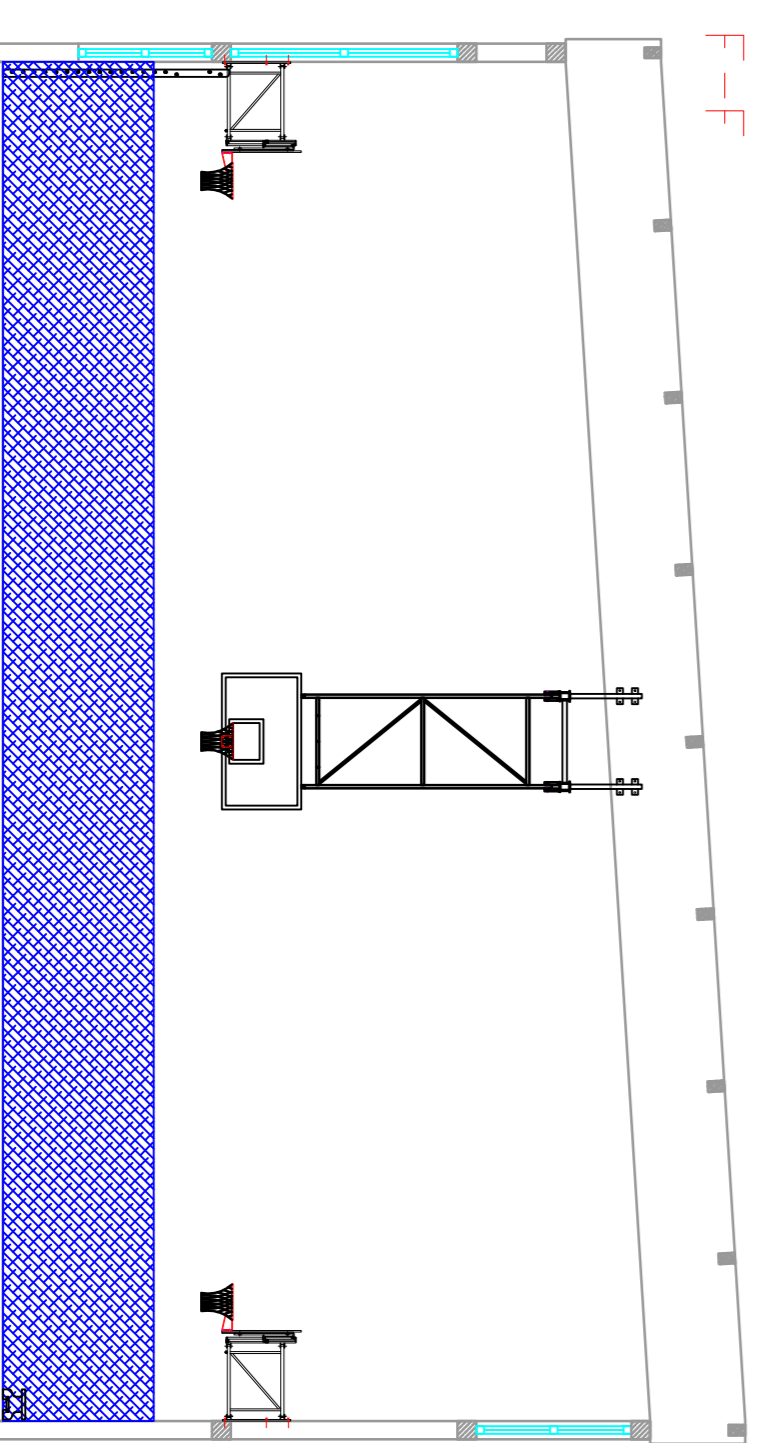
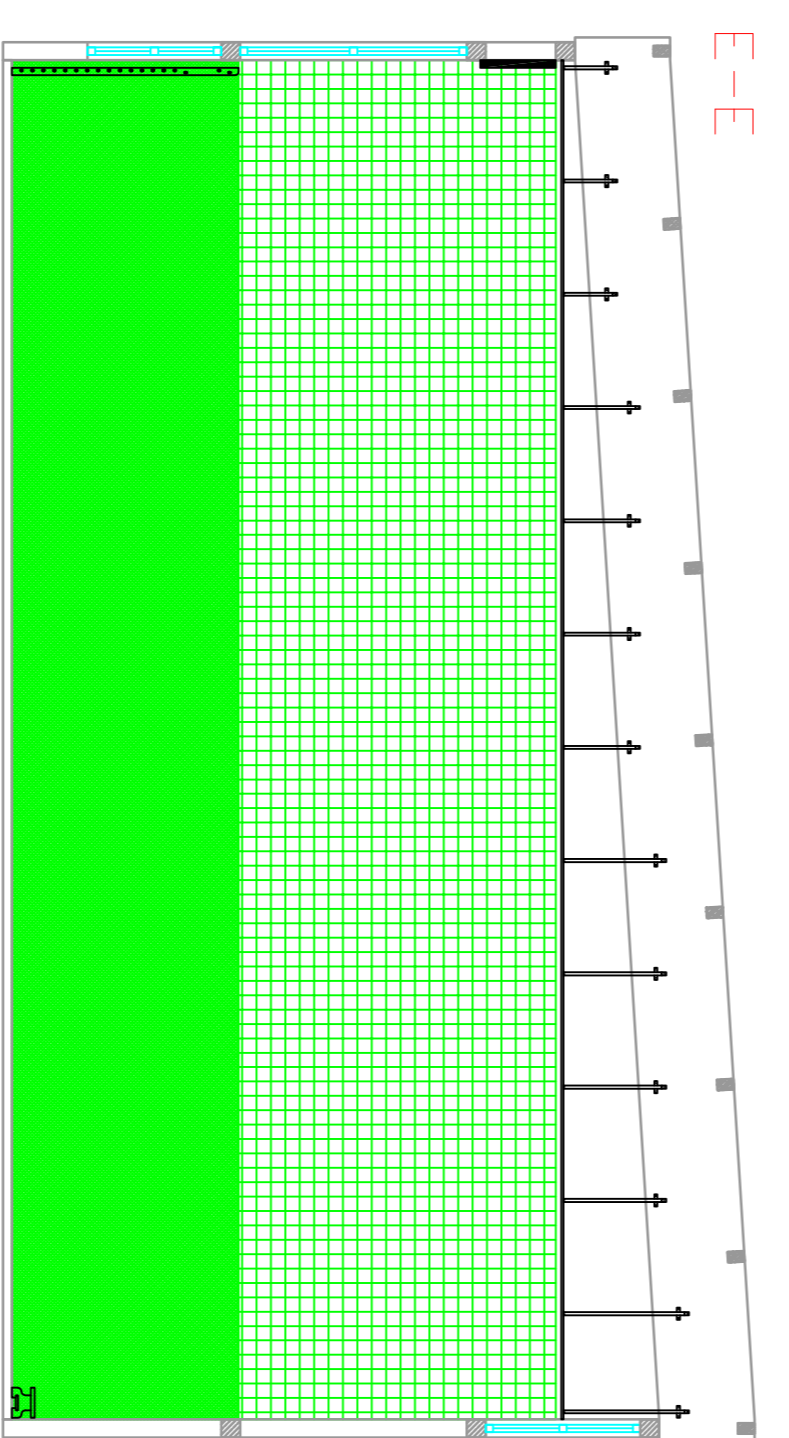
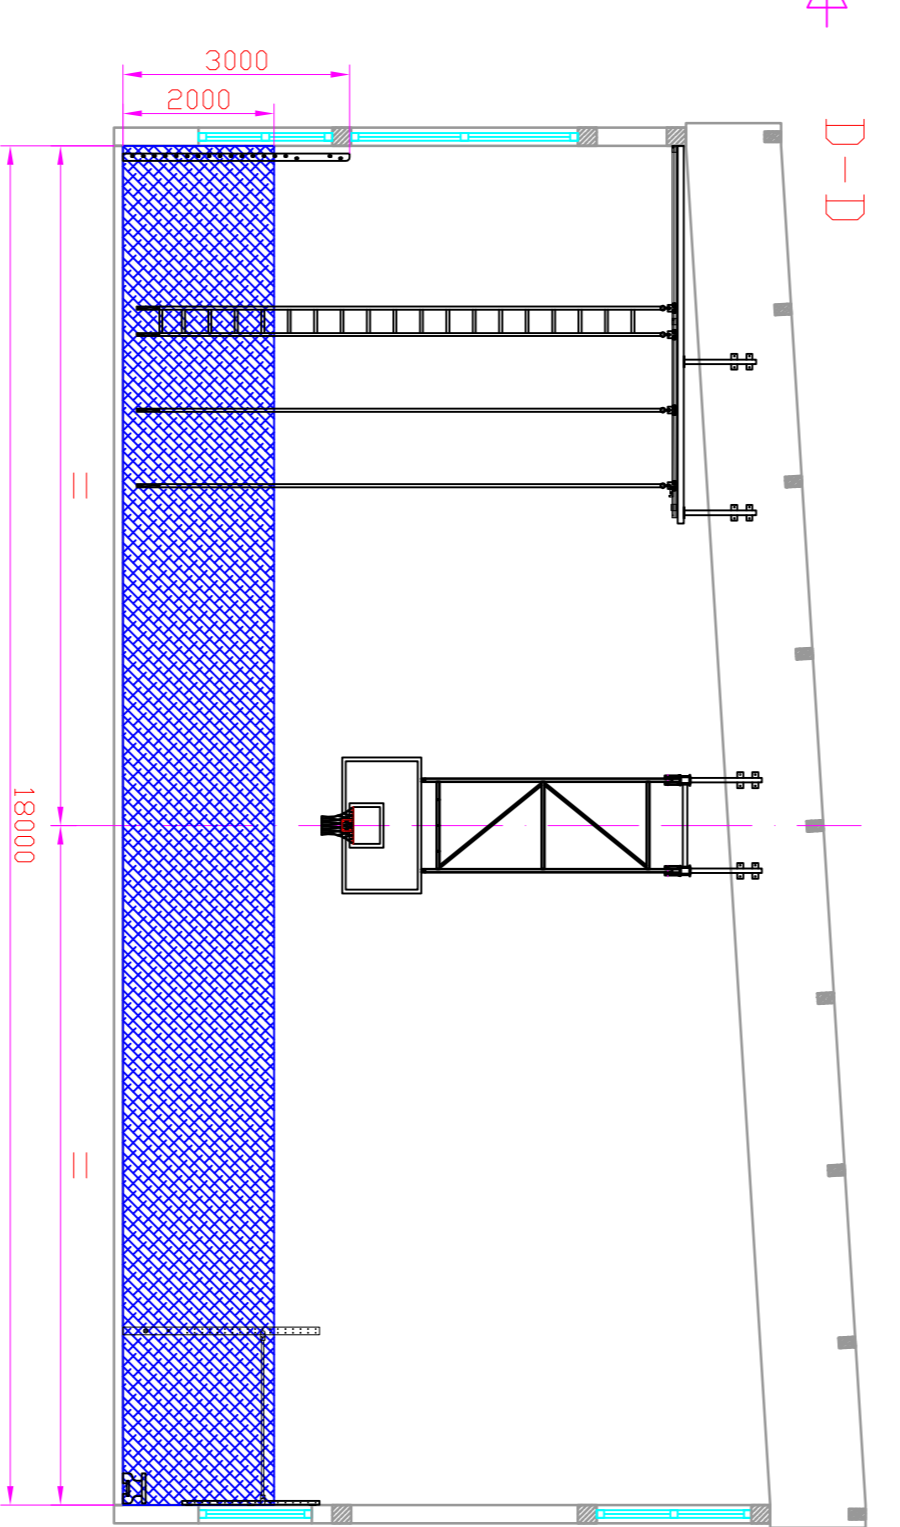



RZUT PARTERU

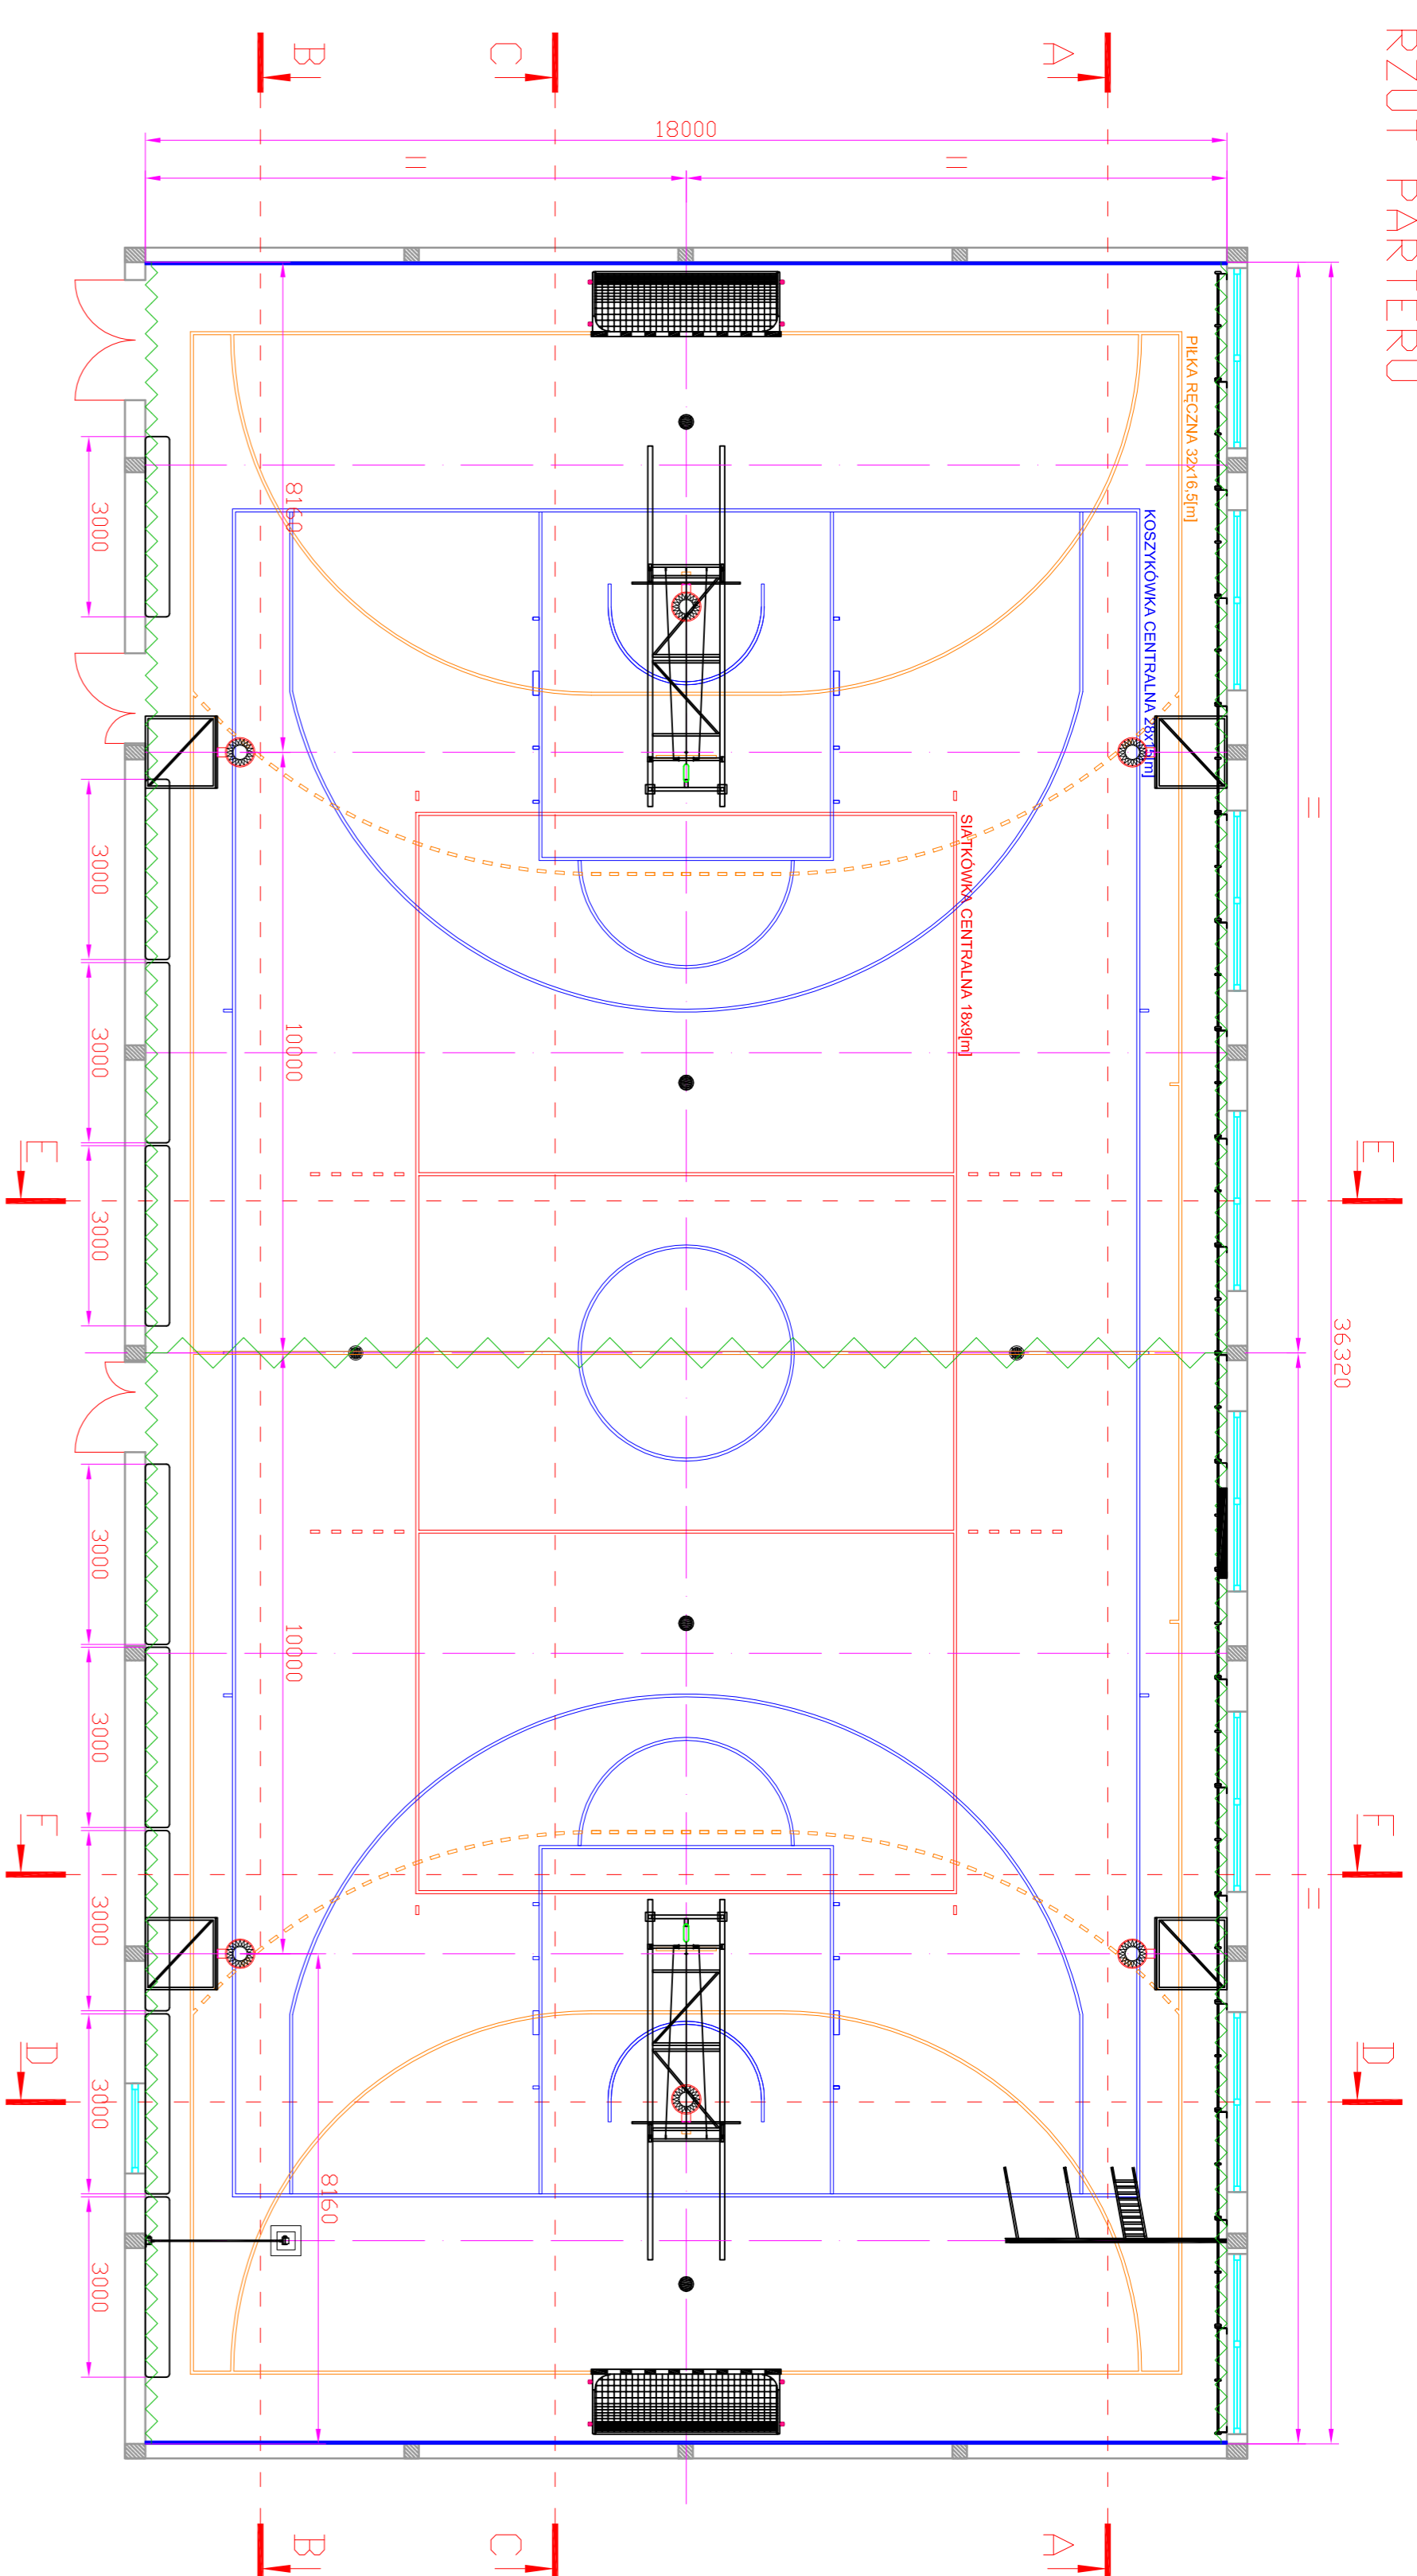

A-A

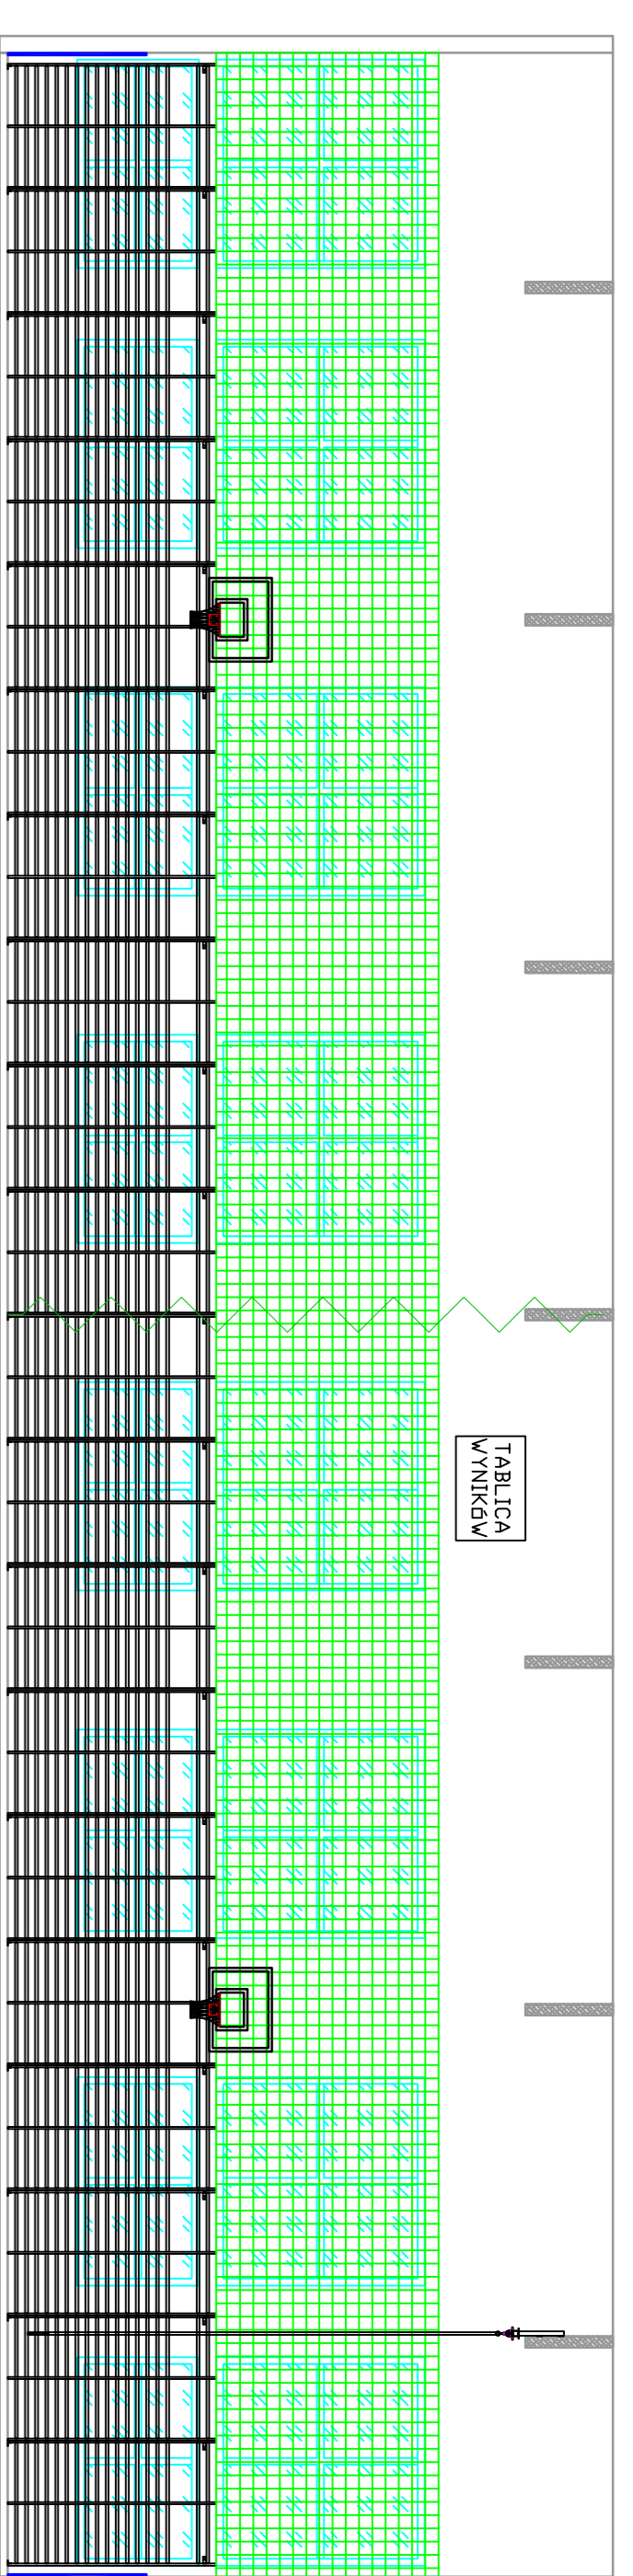

B-B

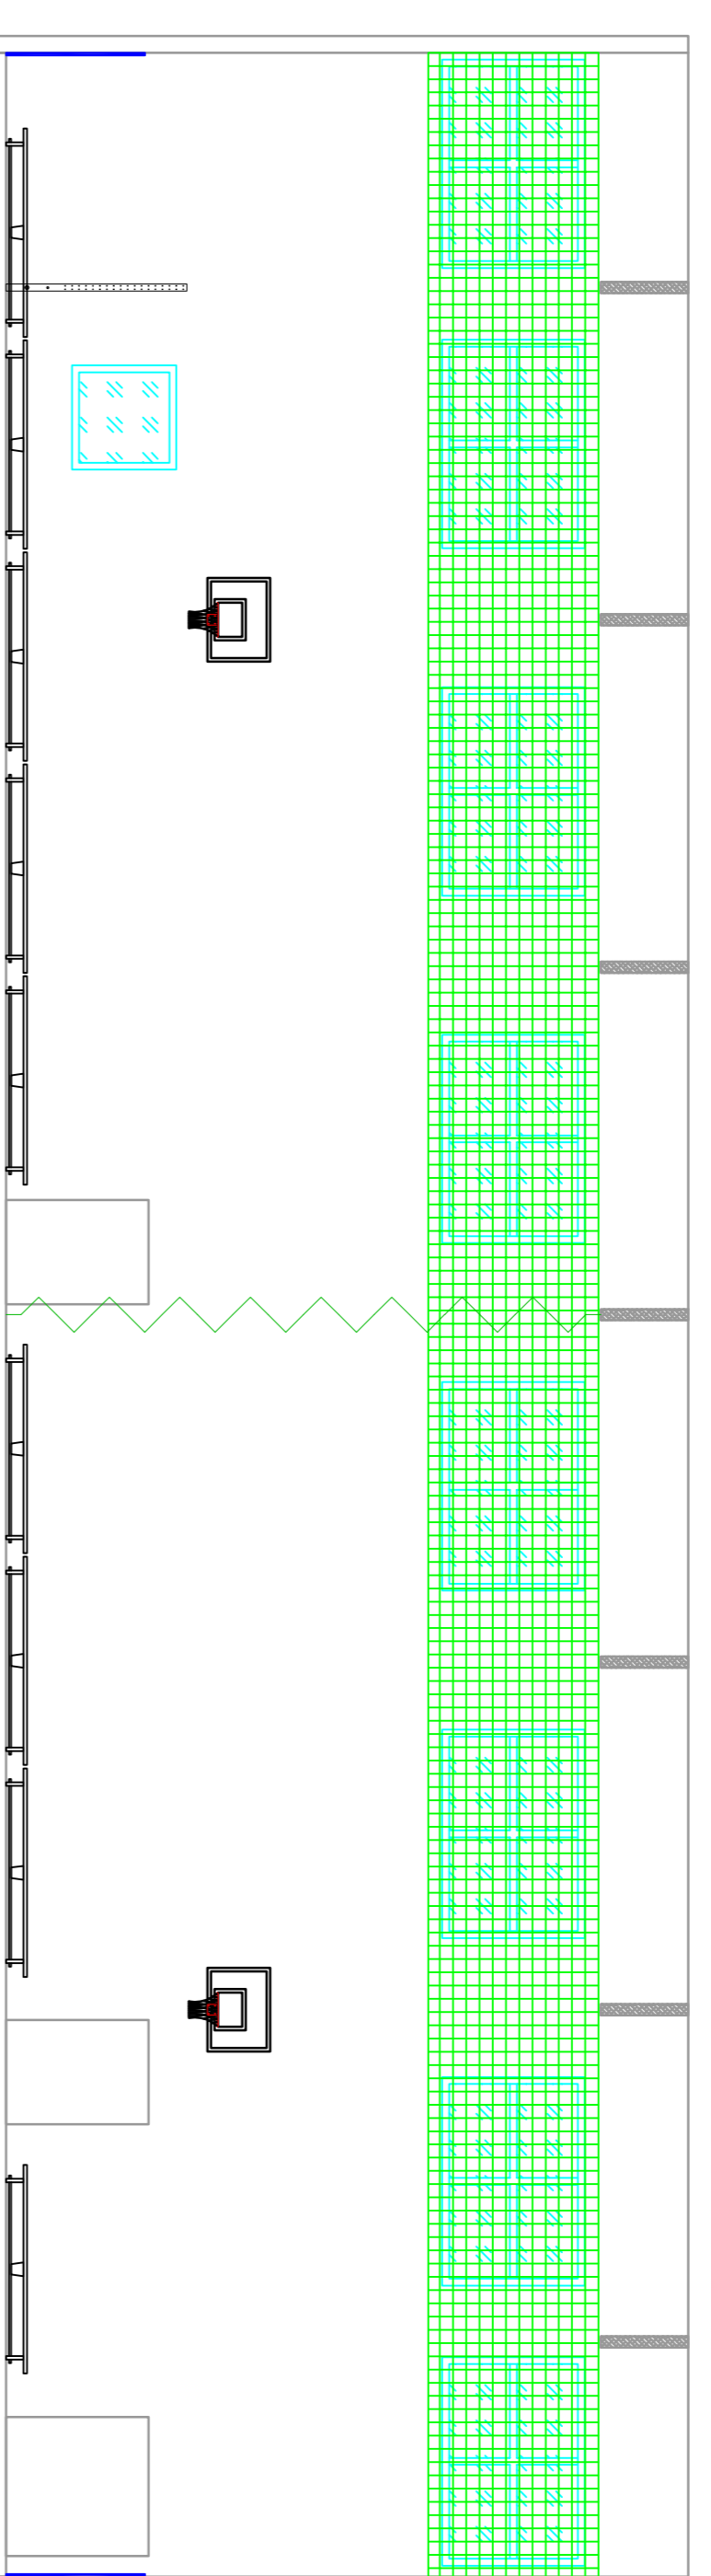

C-C

