


Przekrój B-B 1:50

A—A	Podłoga sportowa	15 cm	Włk. Mondosport	5 cm
	Folia polietylenowa na zakład		Gładz. wyrównująca	5 cm
	beton B=15	5 cm	Styrpolon FS20	5 cm
	zotarty na gładko		beton B15	15 cm
	Styrpolon FS20	5 cm	piasek zagęszczony	55 cm
	2 x dąb na lepiku		beton B15	15 cm
	piasek zagęszczony	40 cm		


B—B				
C—C				
D—D				

E—E				

	Włna mineralna	20 cm	Blachy trapezowa	4x5 cm
	Folia paroizolacyjna	1,5 cm	Łaty drewniane	12 cm
	Płyta G—K		Folia paroprzepuszczalna	
			Kratownica	

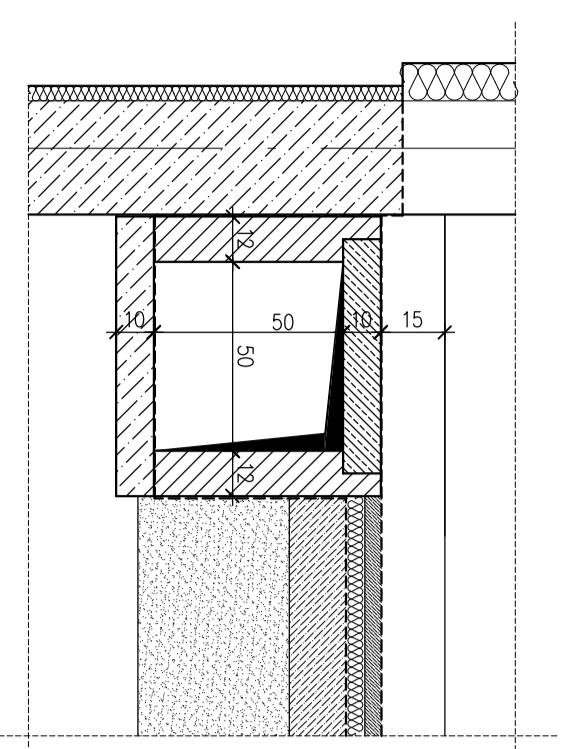

Szczegóły kanału skala 1:20

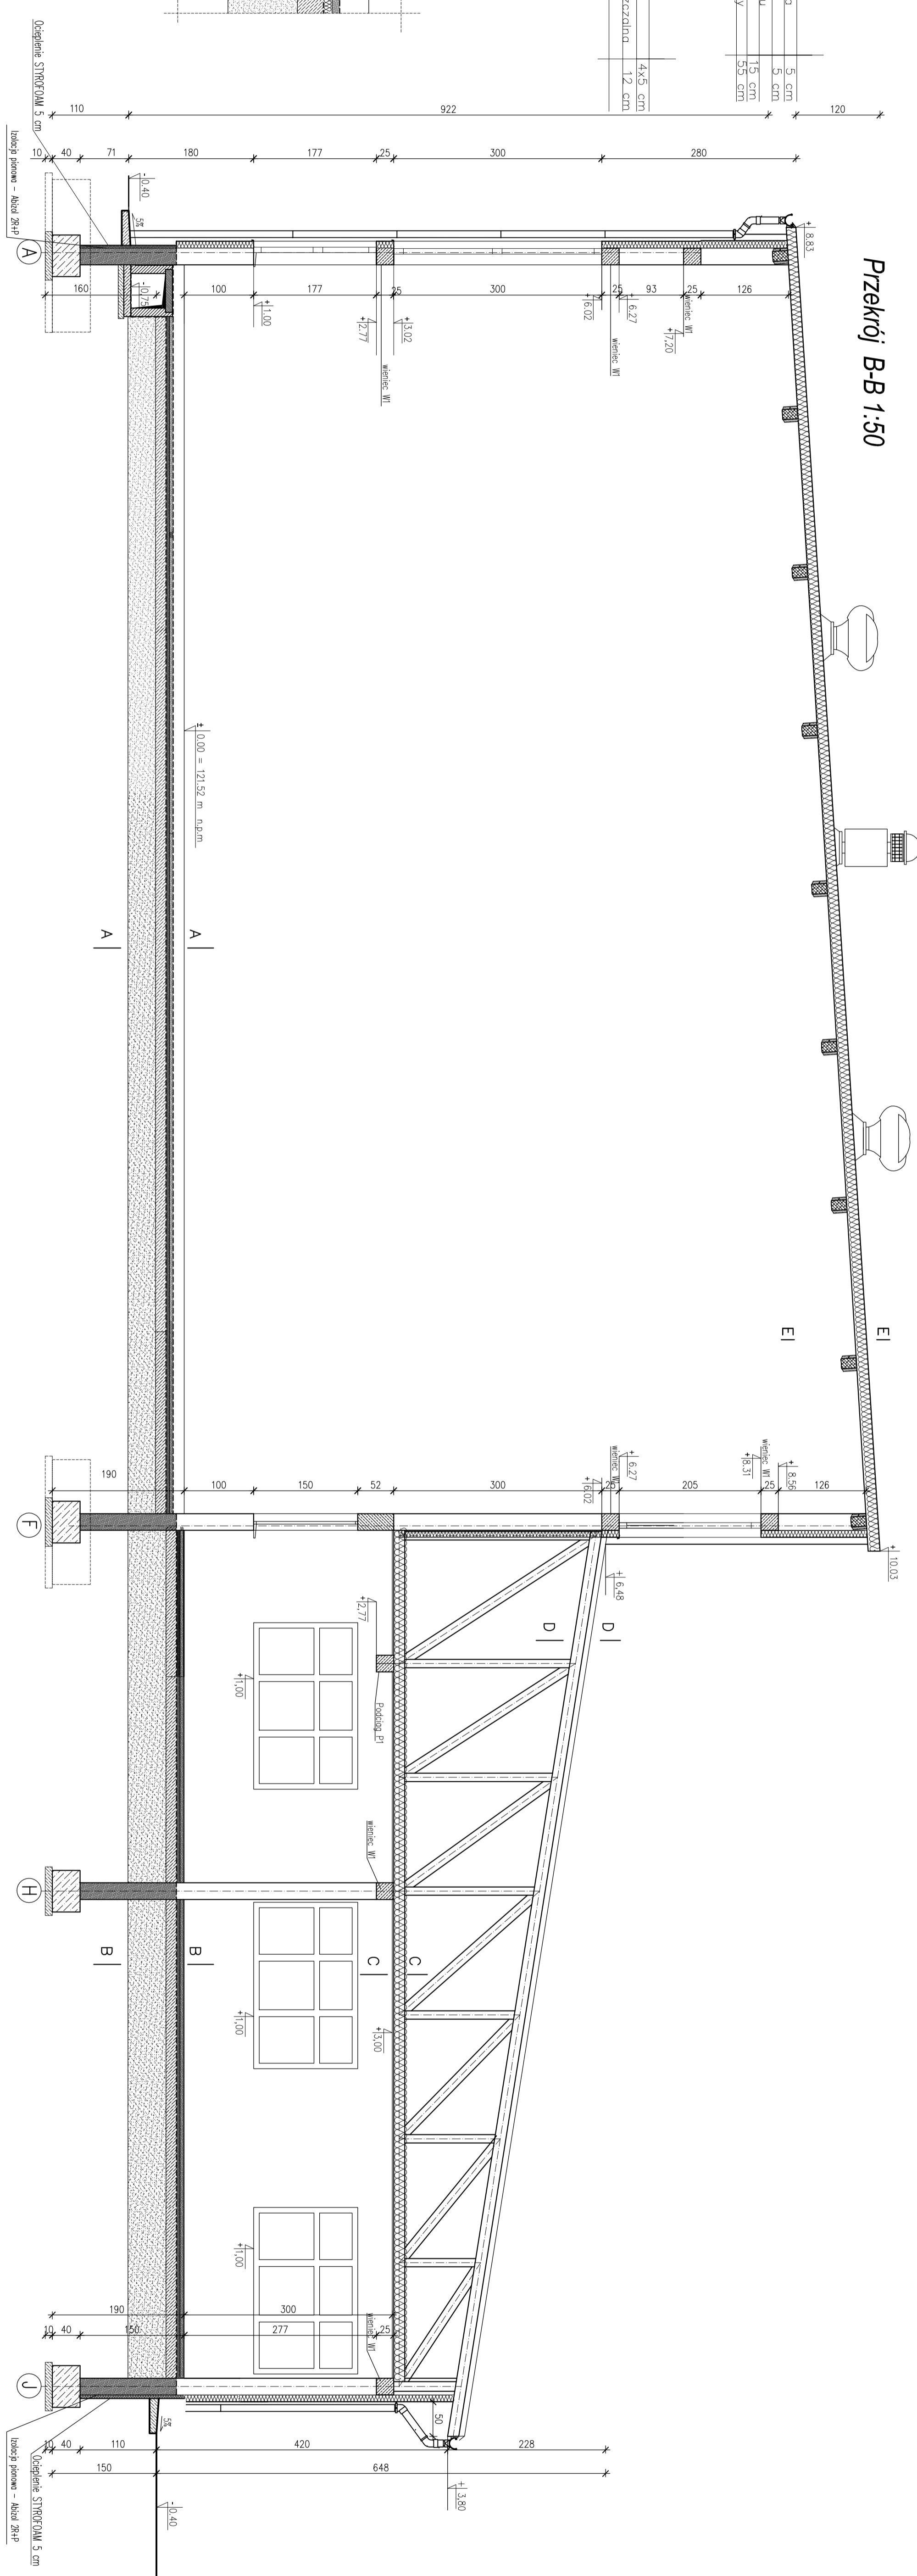

WN-PROJEKT USTĘPIU PROJEKTOWE inż. Wojciech Nosażewski Złoty Koryz 4, 04-810 Gierosin Białe TEL. 502-025-294 WARSZAWA		Skala: 1:50 Data: 04.2009r. Rysunek: Przekrój B-B Rys. nr: 6 Projektant:	
Objekt: Sala gimnastyczna			
Adres: Krzyżowtoga Mała, dz. nr 131, gm. Krzyżowtoga Mała			