


PIĘTRO		
NR	NAZWA POMIESZCZENIA	POW. m ²
101	Fałat	208,40
102	Sala lekcyjna	29,87
103	Zaplecze	15,24
104	Zaplecze	16,85
105	Sala lekcyjna	46,30
106	Sala lekcyjna	50,84
107	Zaplecze	14,90
108	Fabryczka dziewcząt	17,22
109	Fabryczka chłopów	16,58
110	Magazynek	2,50
111	Magazynek	5,70
112	Sala lekcyjna	27,13
113	Zaplecze	17,54
114	Sala lekcyjna	44,48
115	Sala lekcyjna	48,78
116	Biłoteka	18,50
117	Komunikacja	85,55
RAZEM POW. UŻYTKOWA		850,14

Opis: Termomodernizacja budynku Gimnazjum Publicznego w Krzynowłodze Małej			
Adres:	Krzynowłoga Mała; dz. nr 131 gm. Krzynowłoga Mała	Skala:	1:100
Rysunek:	Rzut parteru Instalacja wod-kan Inwentaryzacja	Rys. nr:	IS1
Projektant:		Data:	06.2009 r.

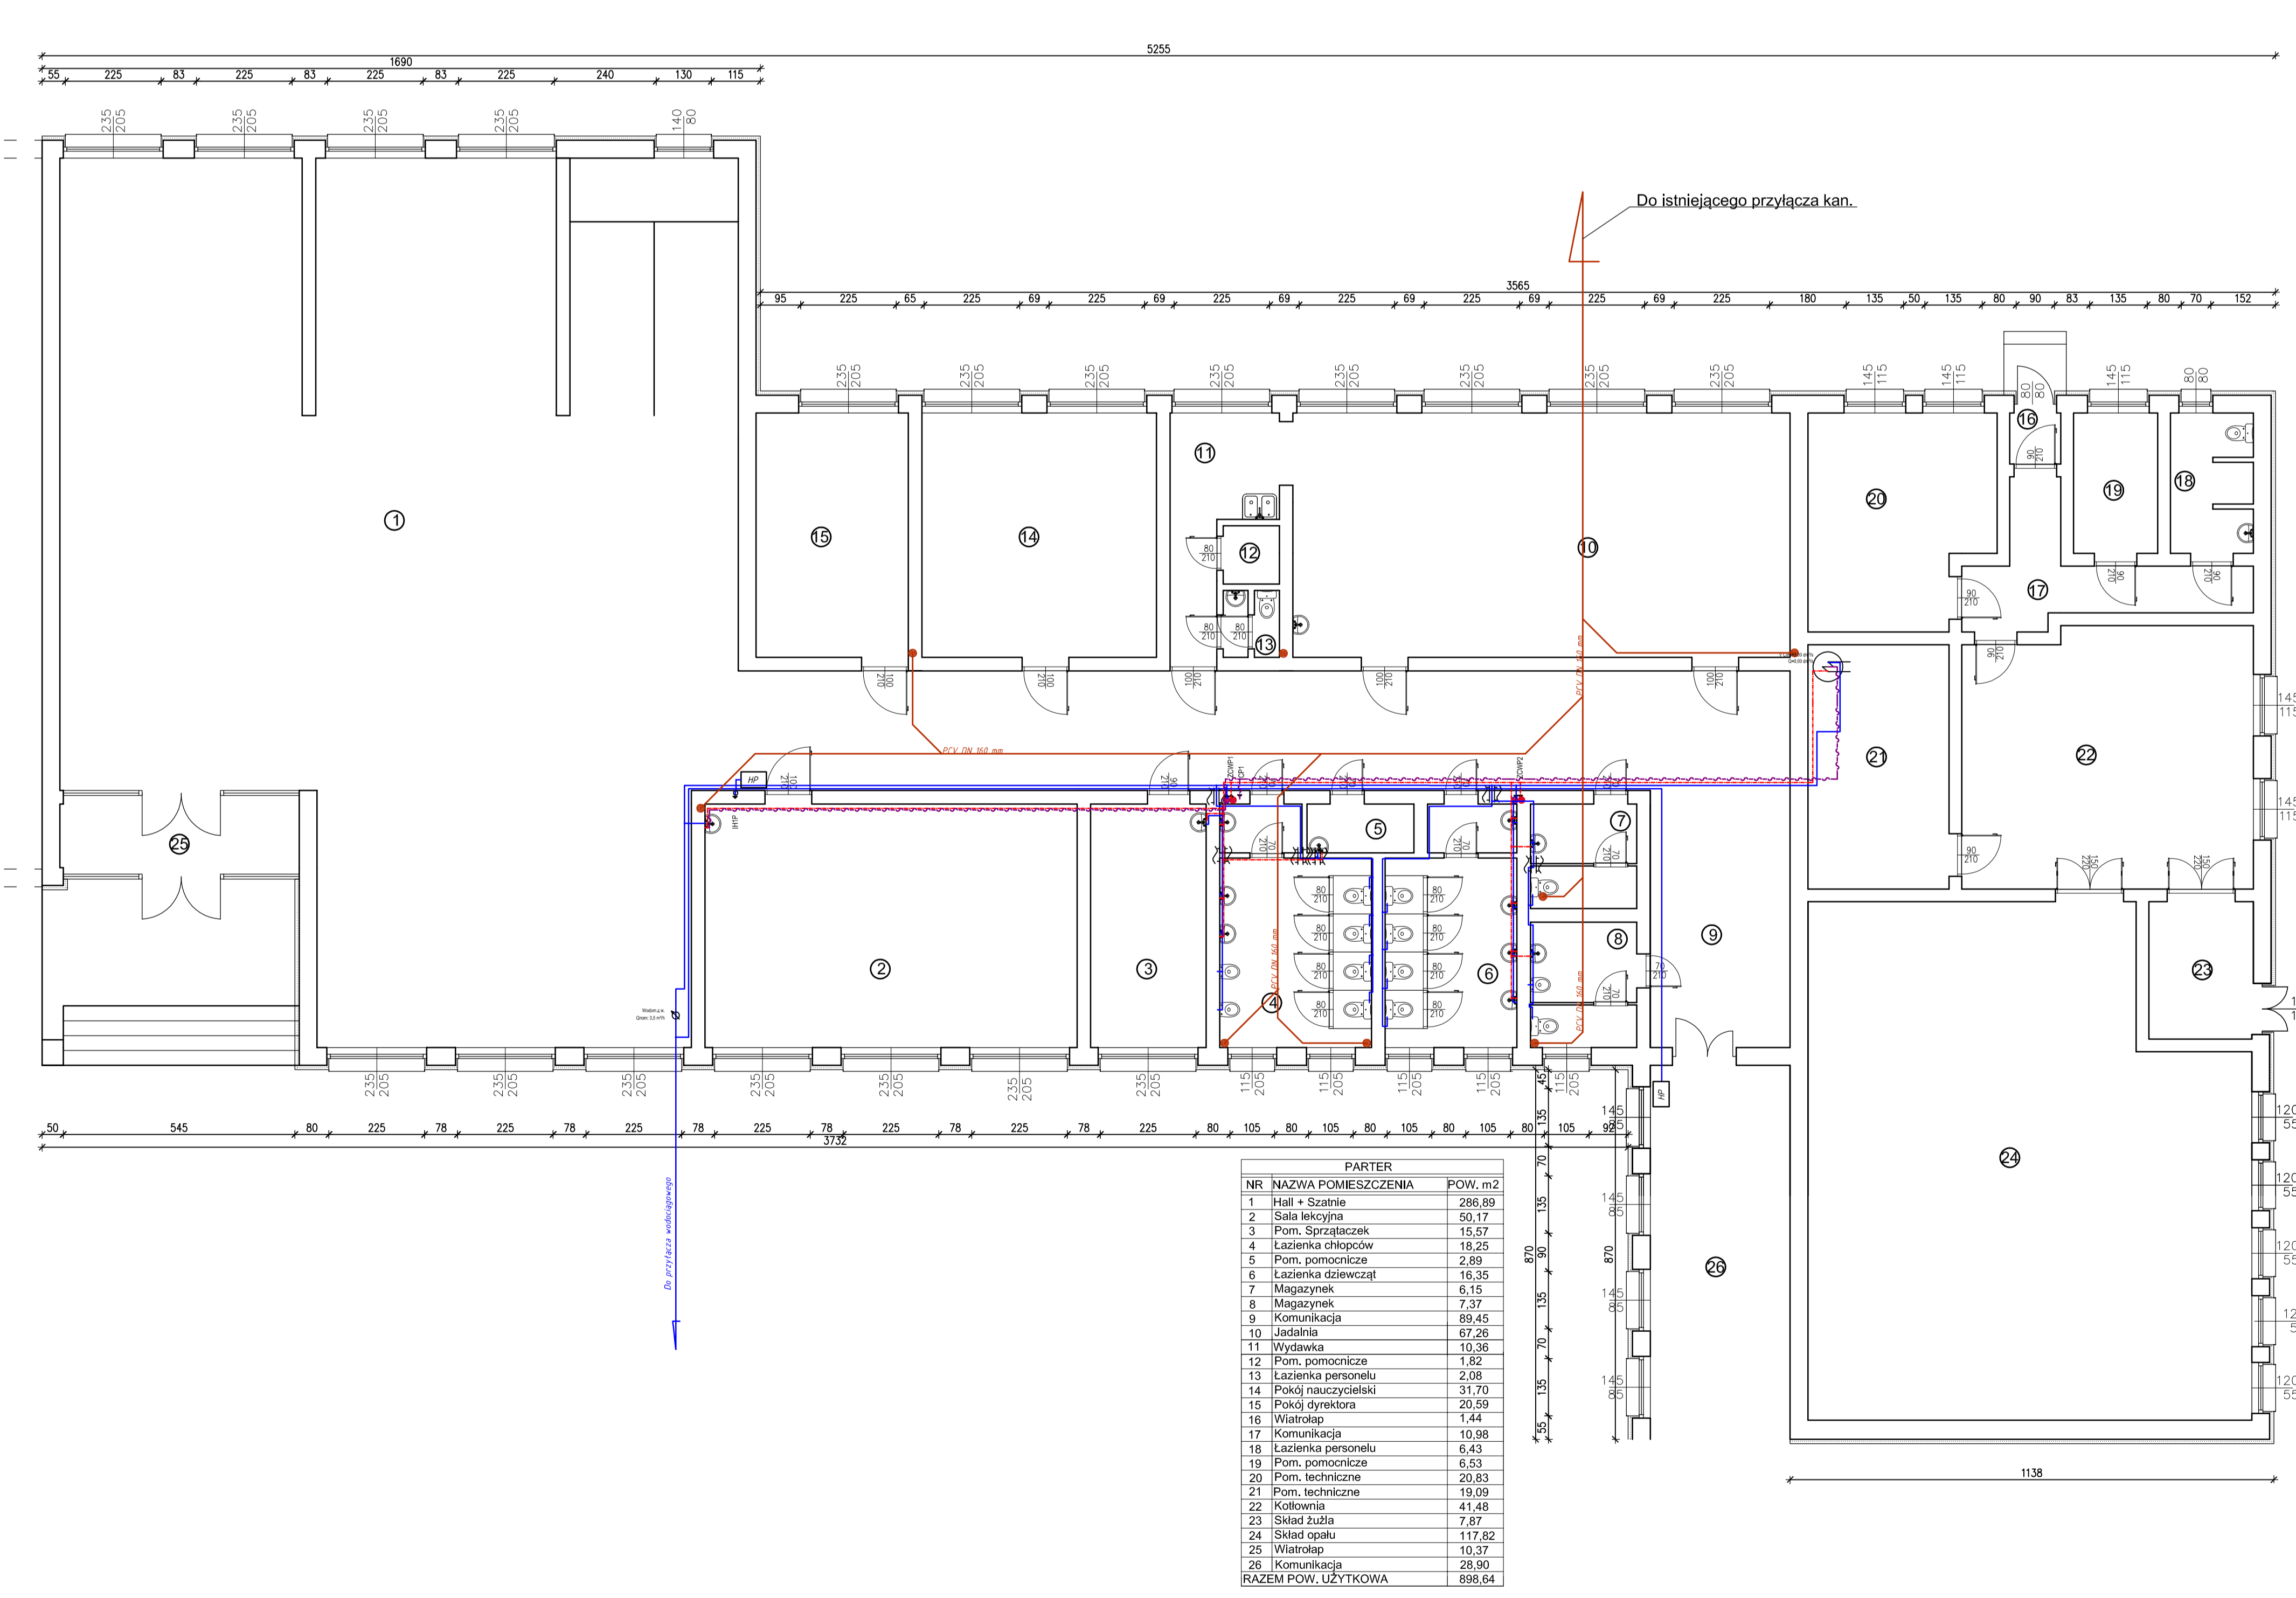

PARTER		
NR	NAZWA POMIESZCZENIA	POW. m ²

Opis: Termomodernizacja budynku Gimnazjum Publicznego w Krzynowłodze Małej			
Adres:	Krzynowłoga Mała; dz. nr 131 gm. Krzynowłoga Mała	Skala:	1:100
Rysunek:	Rzut parteru Instalacja wod-kan Inwentaryzacja	Rys. nr:	IS2
Projektant:		Data:	06.2009 r.