Wycinek z mapy zasadniczej
Obręb : Chmielonek
skala 1:1000
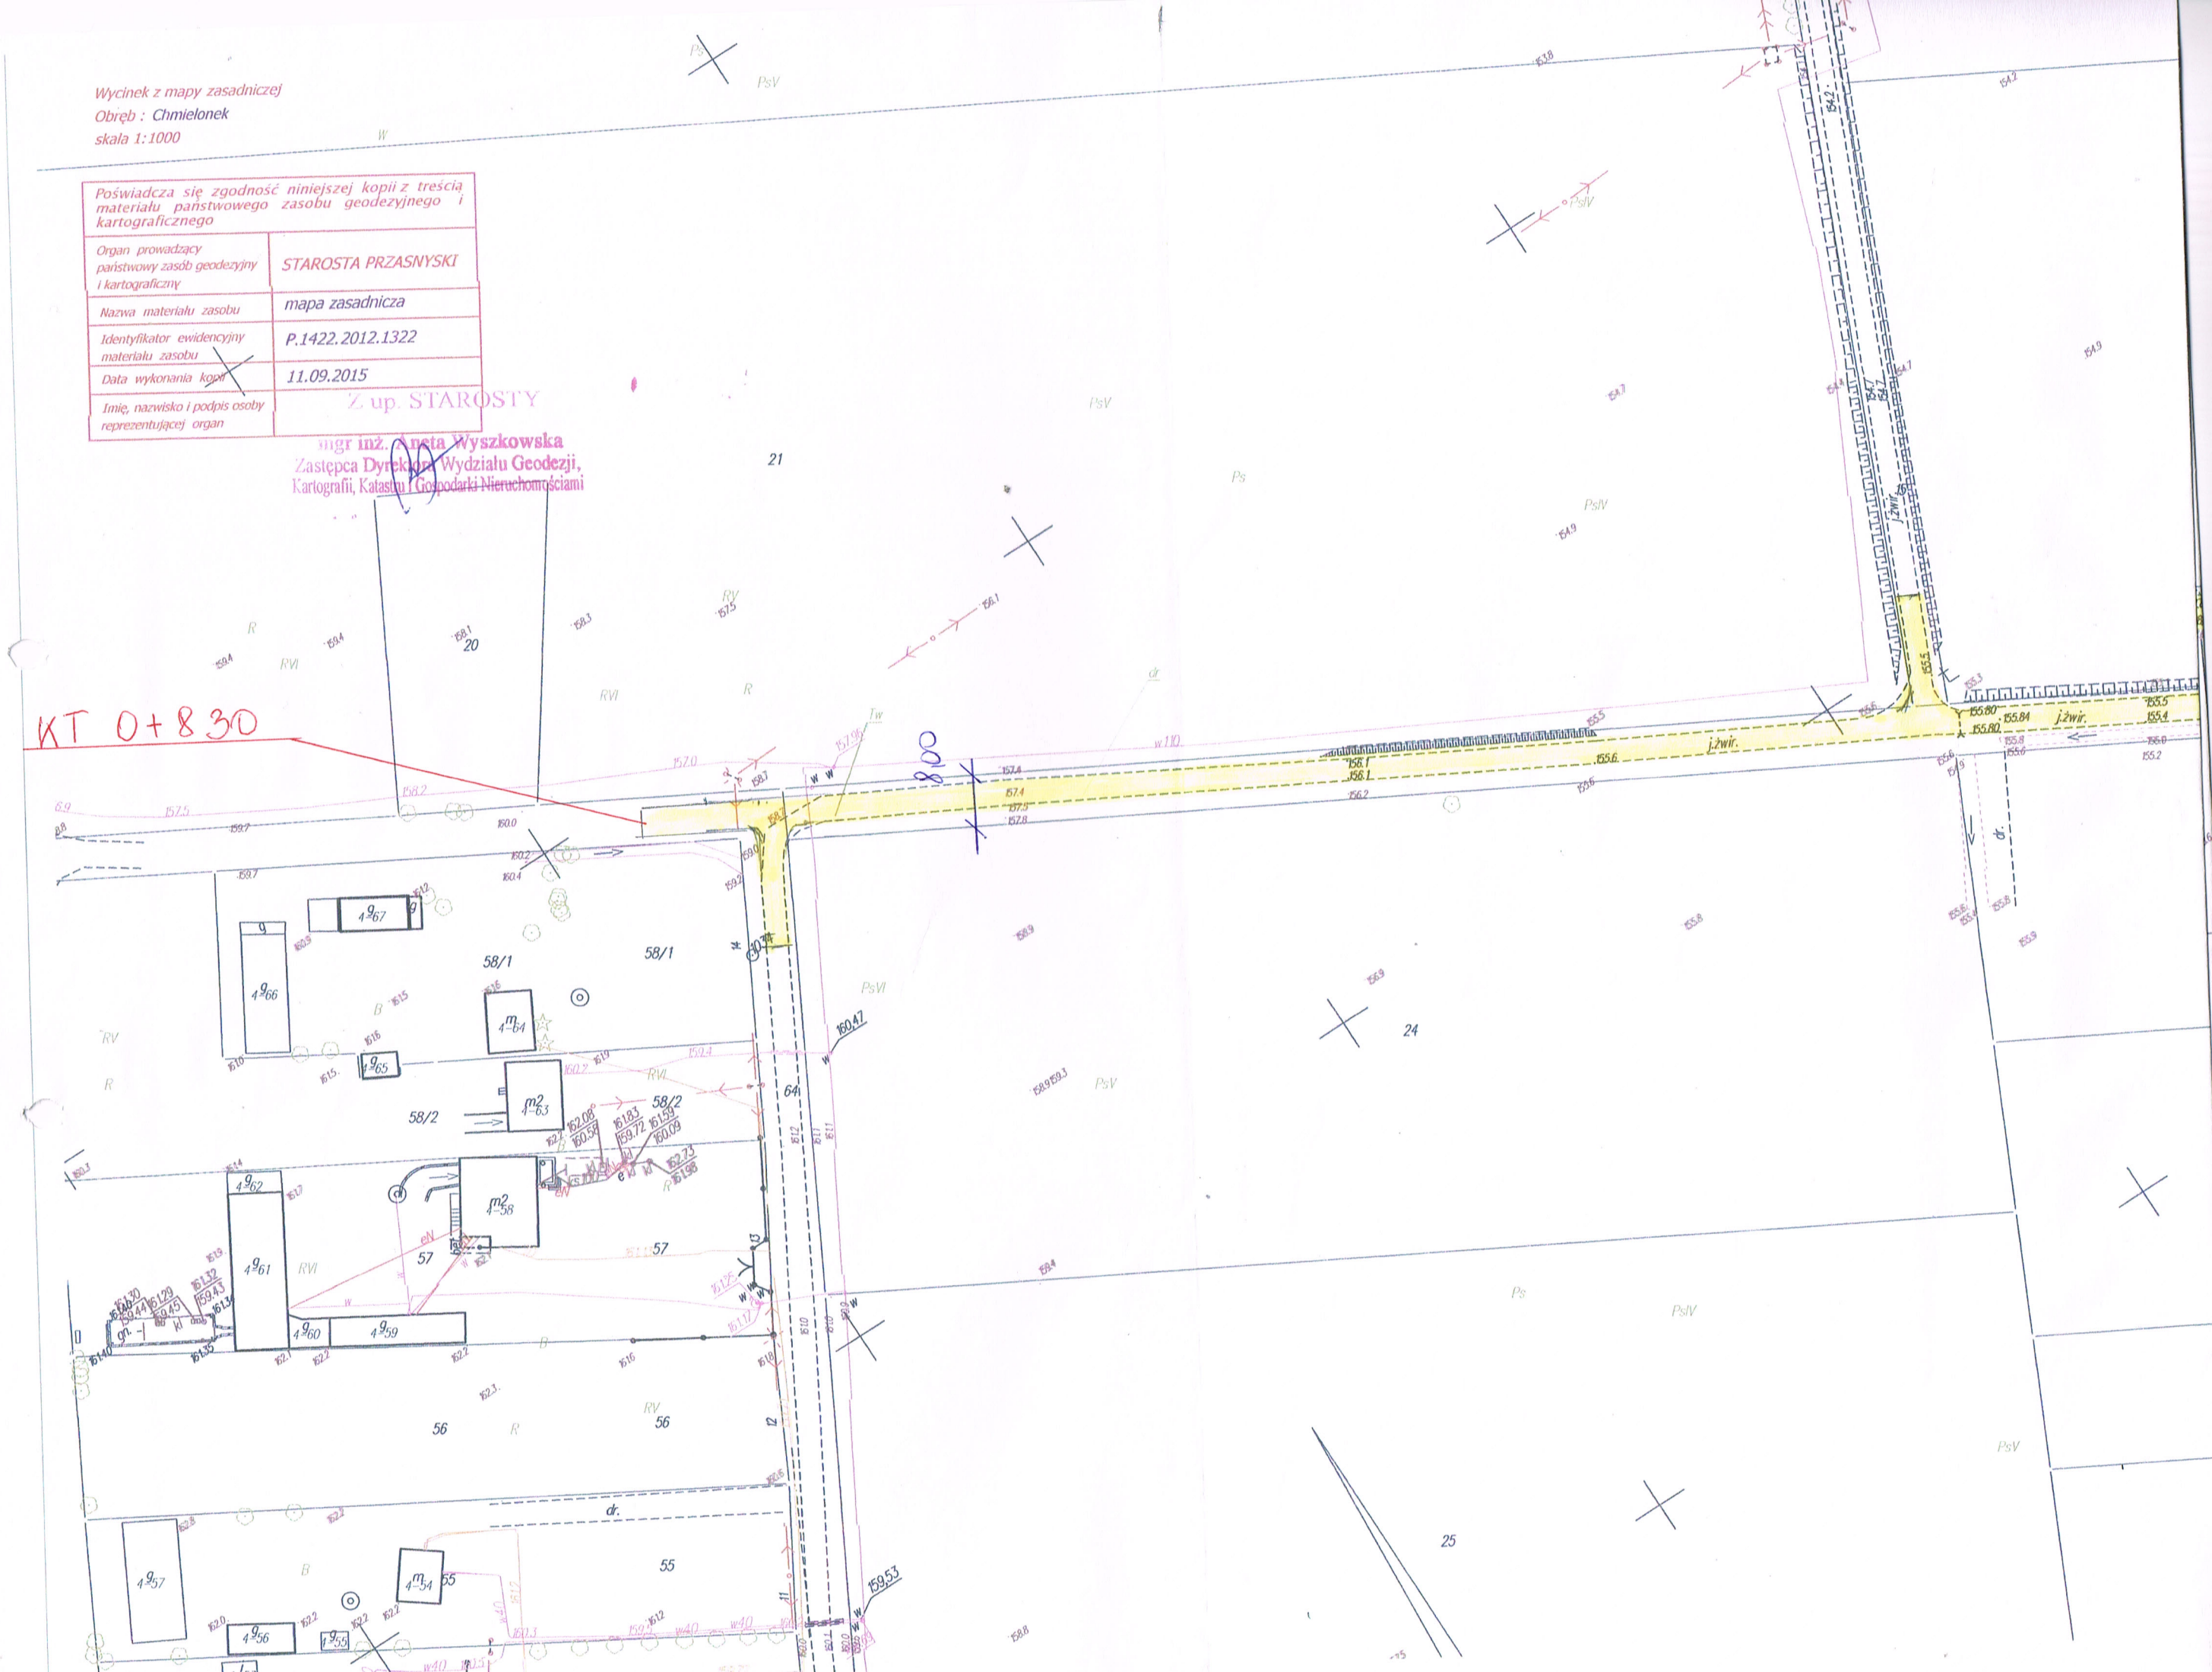
Poświadcza się zgodność niniejszej kopii z treścią materiału państwowego zasobu geodezyjnego i kartograficznego	
Organ prowadzący państwowy zasób geodezyjny i kartograficzny	STAROSTA PRZASNYSKI
Nazwa materiału zasobu	mapa zasadnicza
Identyfikator ewidencyjny materiału zasobu	P.1422.2012.1322
Data wykonania kopii	11.09.2015
Imię, nazwisko i podpis osoby reprezentującej organ	Z up. STAROSTY mgr inż. Aneta Wyszkowska Zastępca Dyrektora Wydziału Geodezji, Kartografii, Katastru i Gospodarki Nieruchomościami