



Rzut dachu 1:100

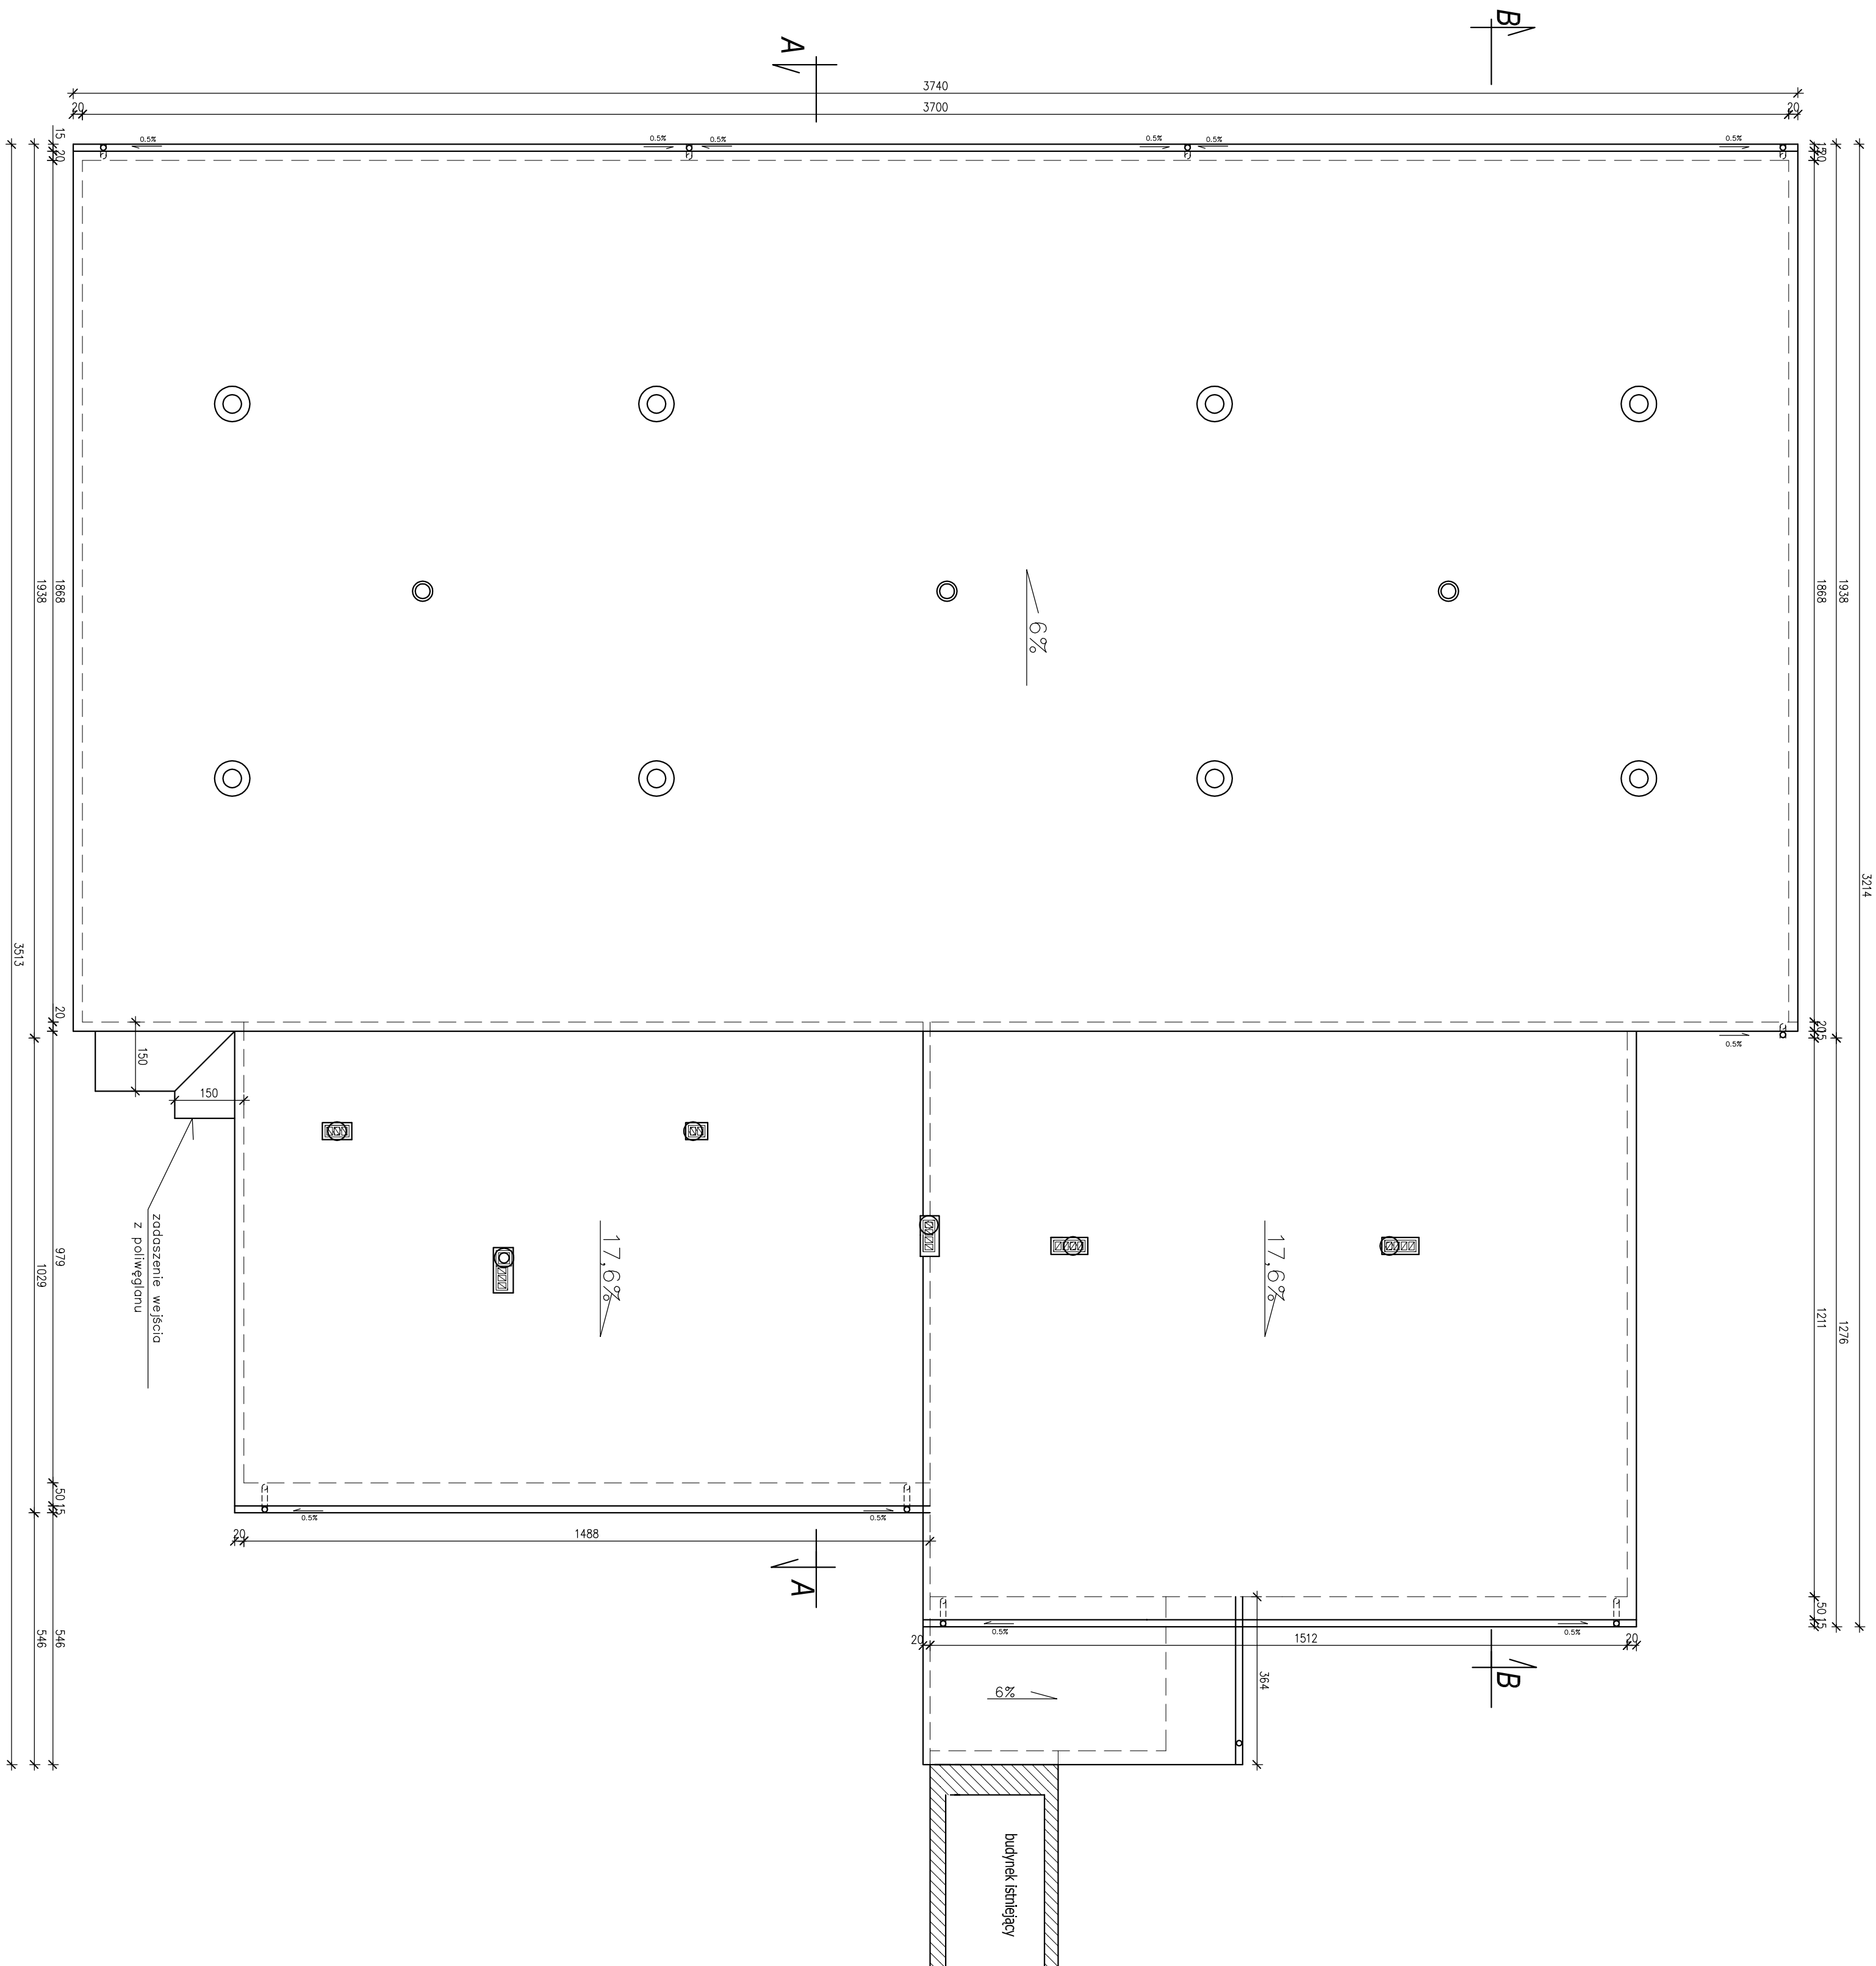

WN-PROJEKT USŁUGI PROJEKTOWE 		Inz. Wojciech Nosarzewski Zimny i Kozłowski 4 16-100 022-200 wn@op.pl	
Obiekt: Sala gimnastyczna		Skala:	
Adres:	Krzyszowitoga Mafa ; dz. nr 131 gm. Krzyszowitoga Mafa	1:100	
Rysunek:	Rzut dochu	Rys. nr	Data:
		4	04.2009r.
Projektował:			