


Rzut parteru 1:100

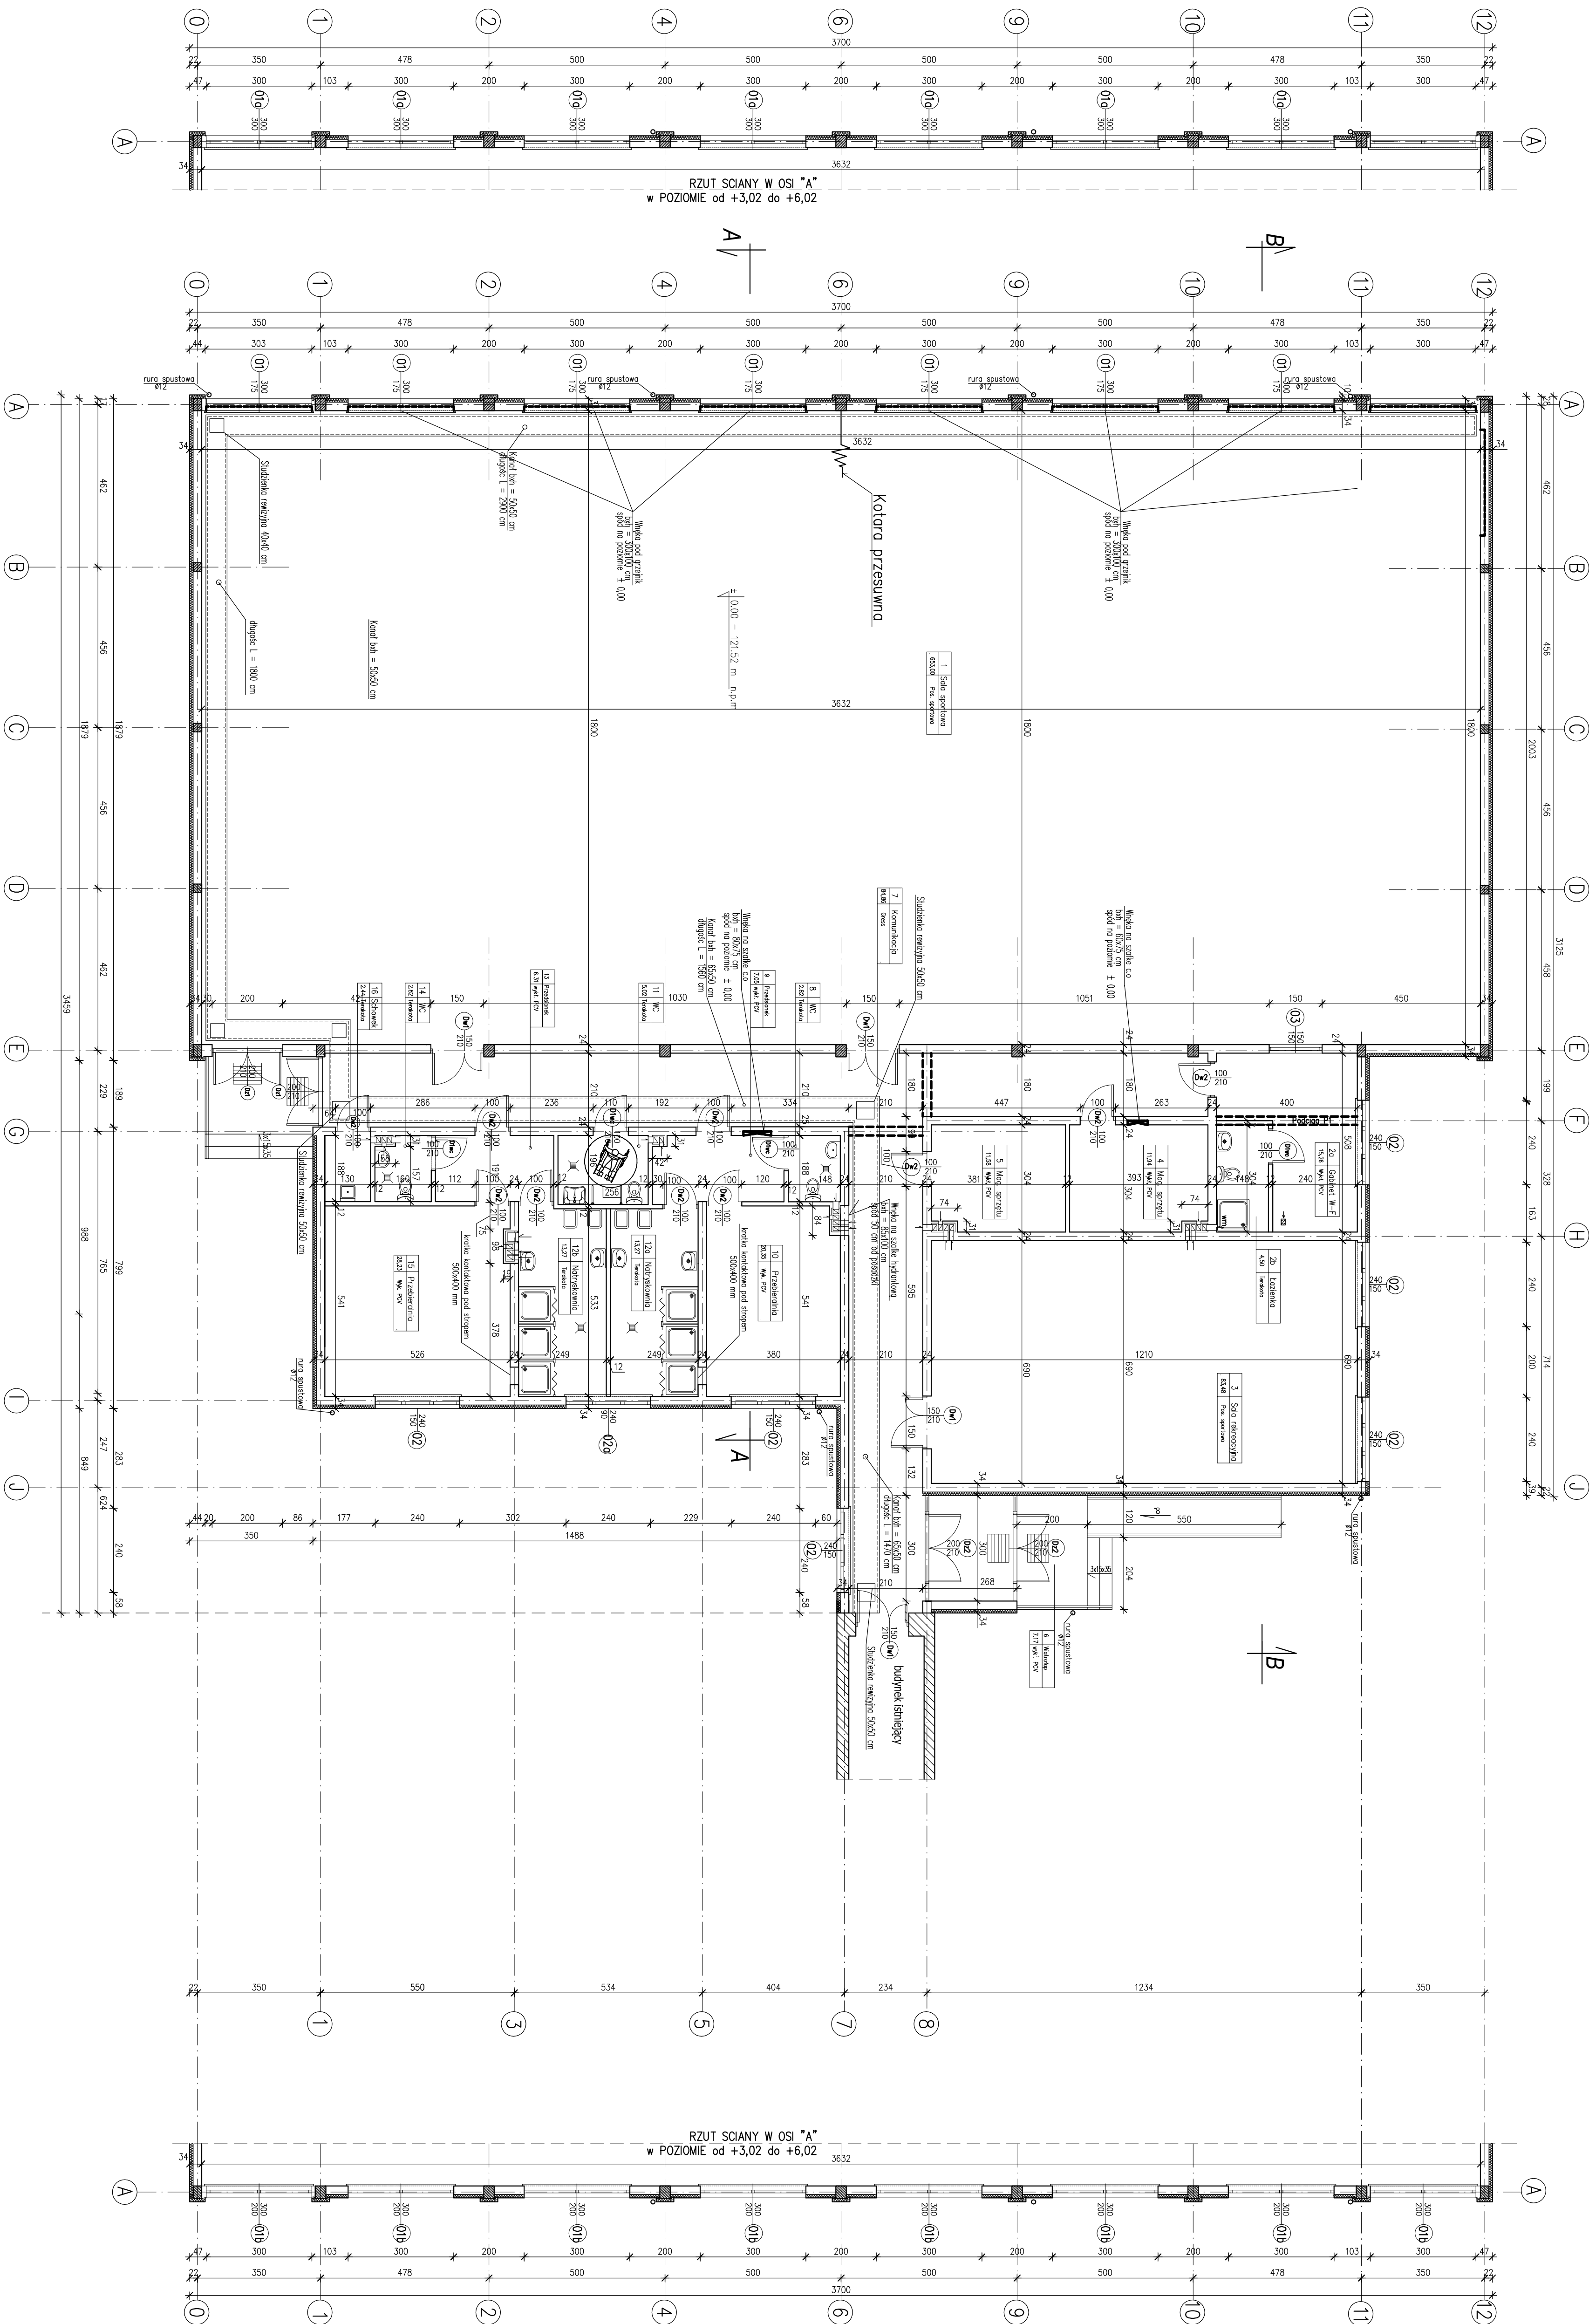

Objekt: Sala gimnastyczna			
WN-PROJEKT USŁUGI PROJEKTOWE			
mgr. Wojciech Nosatczewski Zakryty Korytarz 4, 06-418 Czerwona Brama Tel. 502 022 294 wn@op.pl			
Adres:	Krzynowoga Mała : dz. nr 131 gm.Krzynowoga Mała	Skala:	1:100
Rysunek:	Rzut parteru	Rys. nr	2
Projektant:		Data:	04.2009r.