
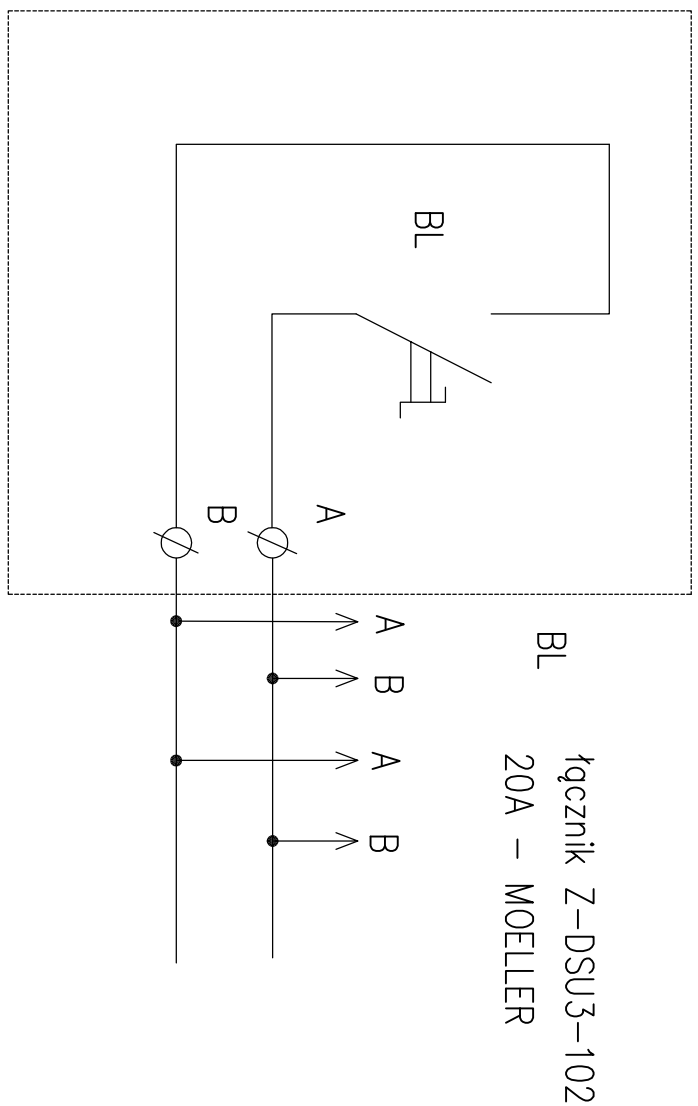


# SCHEMAT ROZDZIELNICY "RG1"

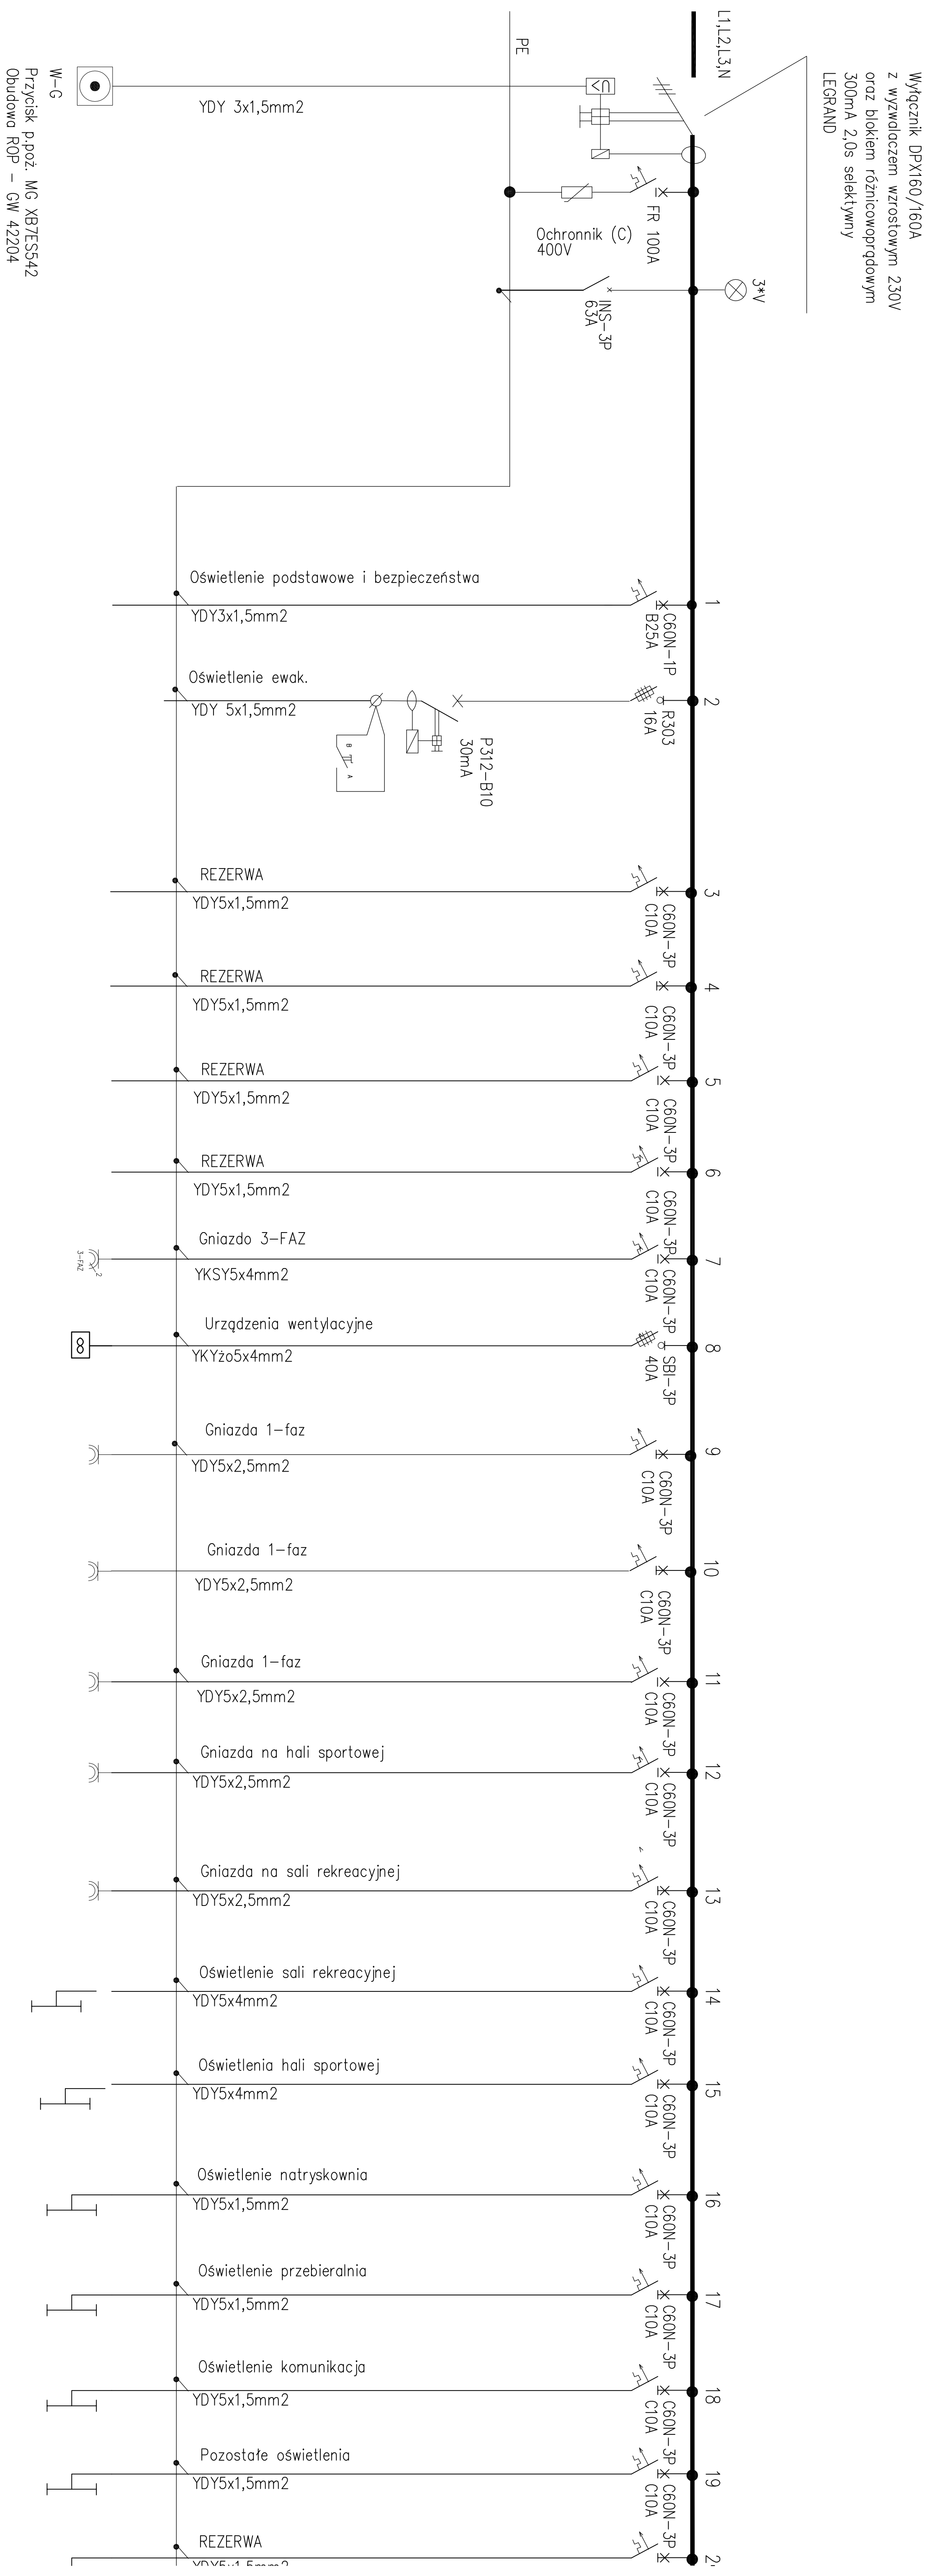

Obiekt:			
Sala gimnastyczna			
Adres:	Krzyszowska Mała dz. nr 131 gm. Krzyszowska Mała		Skala: 1:5
Rysunek:	Schemat elektryczny Rozdzielnia RG1	Rys. nr 1A	Data:
Projektował:			

## Układ sieci TN - S