


Wycinek z mapy zasadniczej
Obręb : Grabowo-Skorupki
skala 1:1000

STAROSTWO POWIATOWE
w Przasnyszu
ul. Św. St. Kostki 5, 06-300 Przasnysz
-2-

Poświadczam zgodność niniejszej kopii z treścią
materiału państwowego zasobu geodezyjnego i
kartograficznego

Organ prowadzący państwowy zasób geodezyjny i kartograficzny	STAROSTA PRZASNYSKI
Nazwa materiału zasobu	mapa zasadnicza
Identyfikator ewidencyjny materiału zasobu	P.1422.2015.1034
Data wykonania kopii	4.09.2017
Imię, nazwisko i podpis osoby reprezentującej organ	<i>mgr inż. Wiesław Potrapeluk</i> Dyrektor Wydziału Geodezji, Kartografii, Katastru i Gospodarki Nieruchomościami

mgr inż. Wiesław Potrapeluk
Dyrektor Wydziału Geodezji, Kartografii,
Katastru i Gospodarki Nieruchomościami

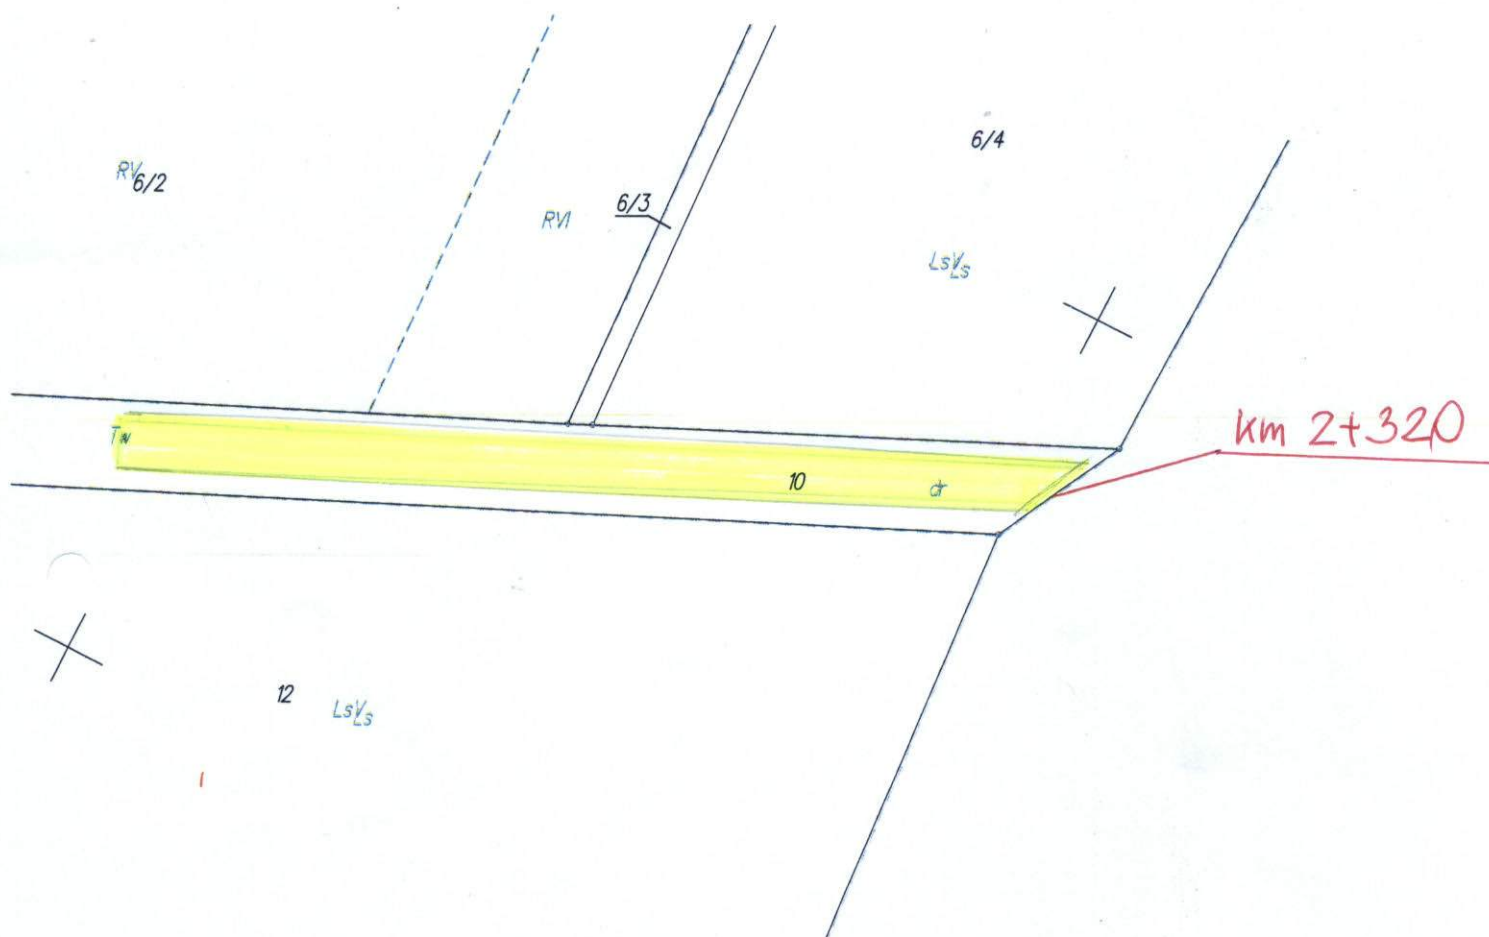

Inspektor Nadzoru Budowlanego
inż. Wojciech Piórkowski
Duczymin 31, 06-330 Chorzele
upr. nr MAZ/0416/OHOD/06