


SGS 102/SON TPP70W

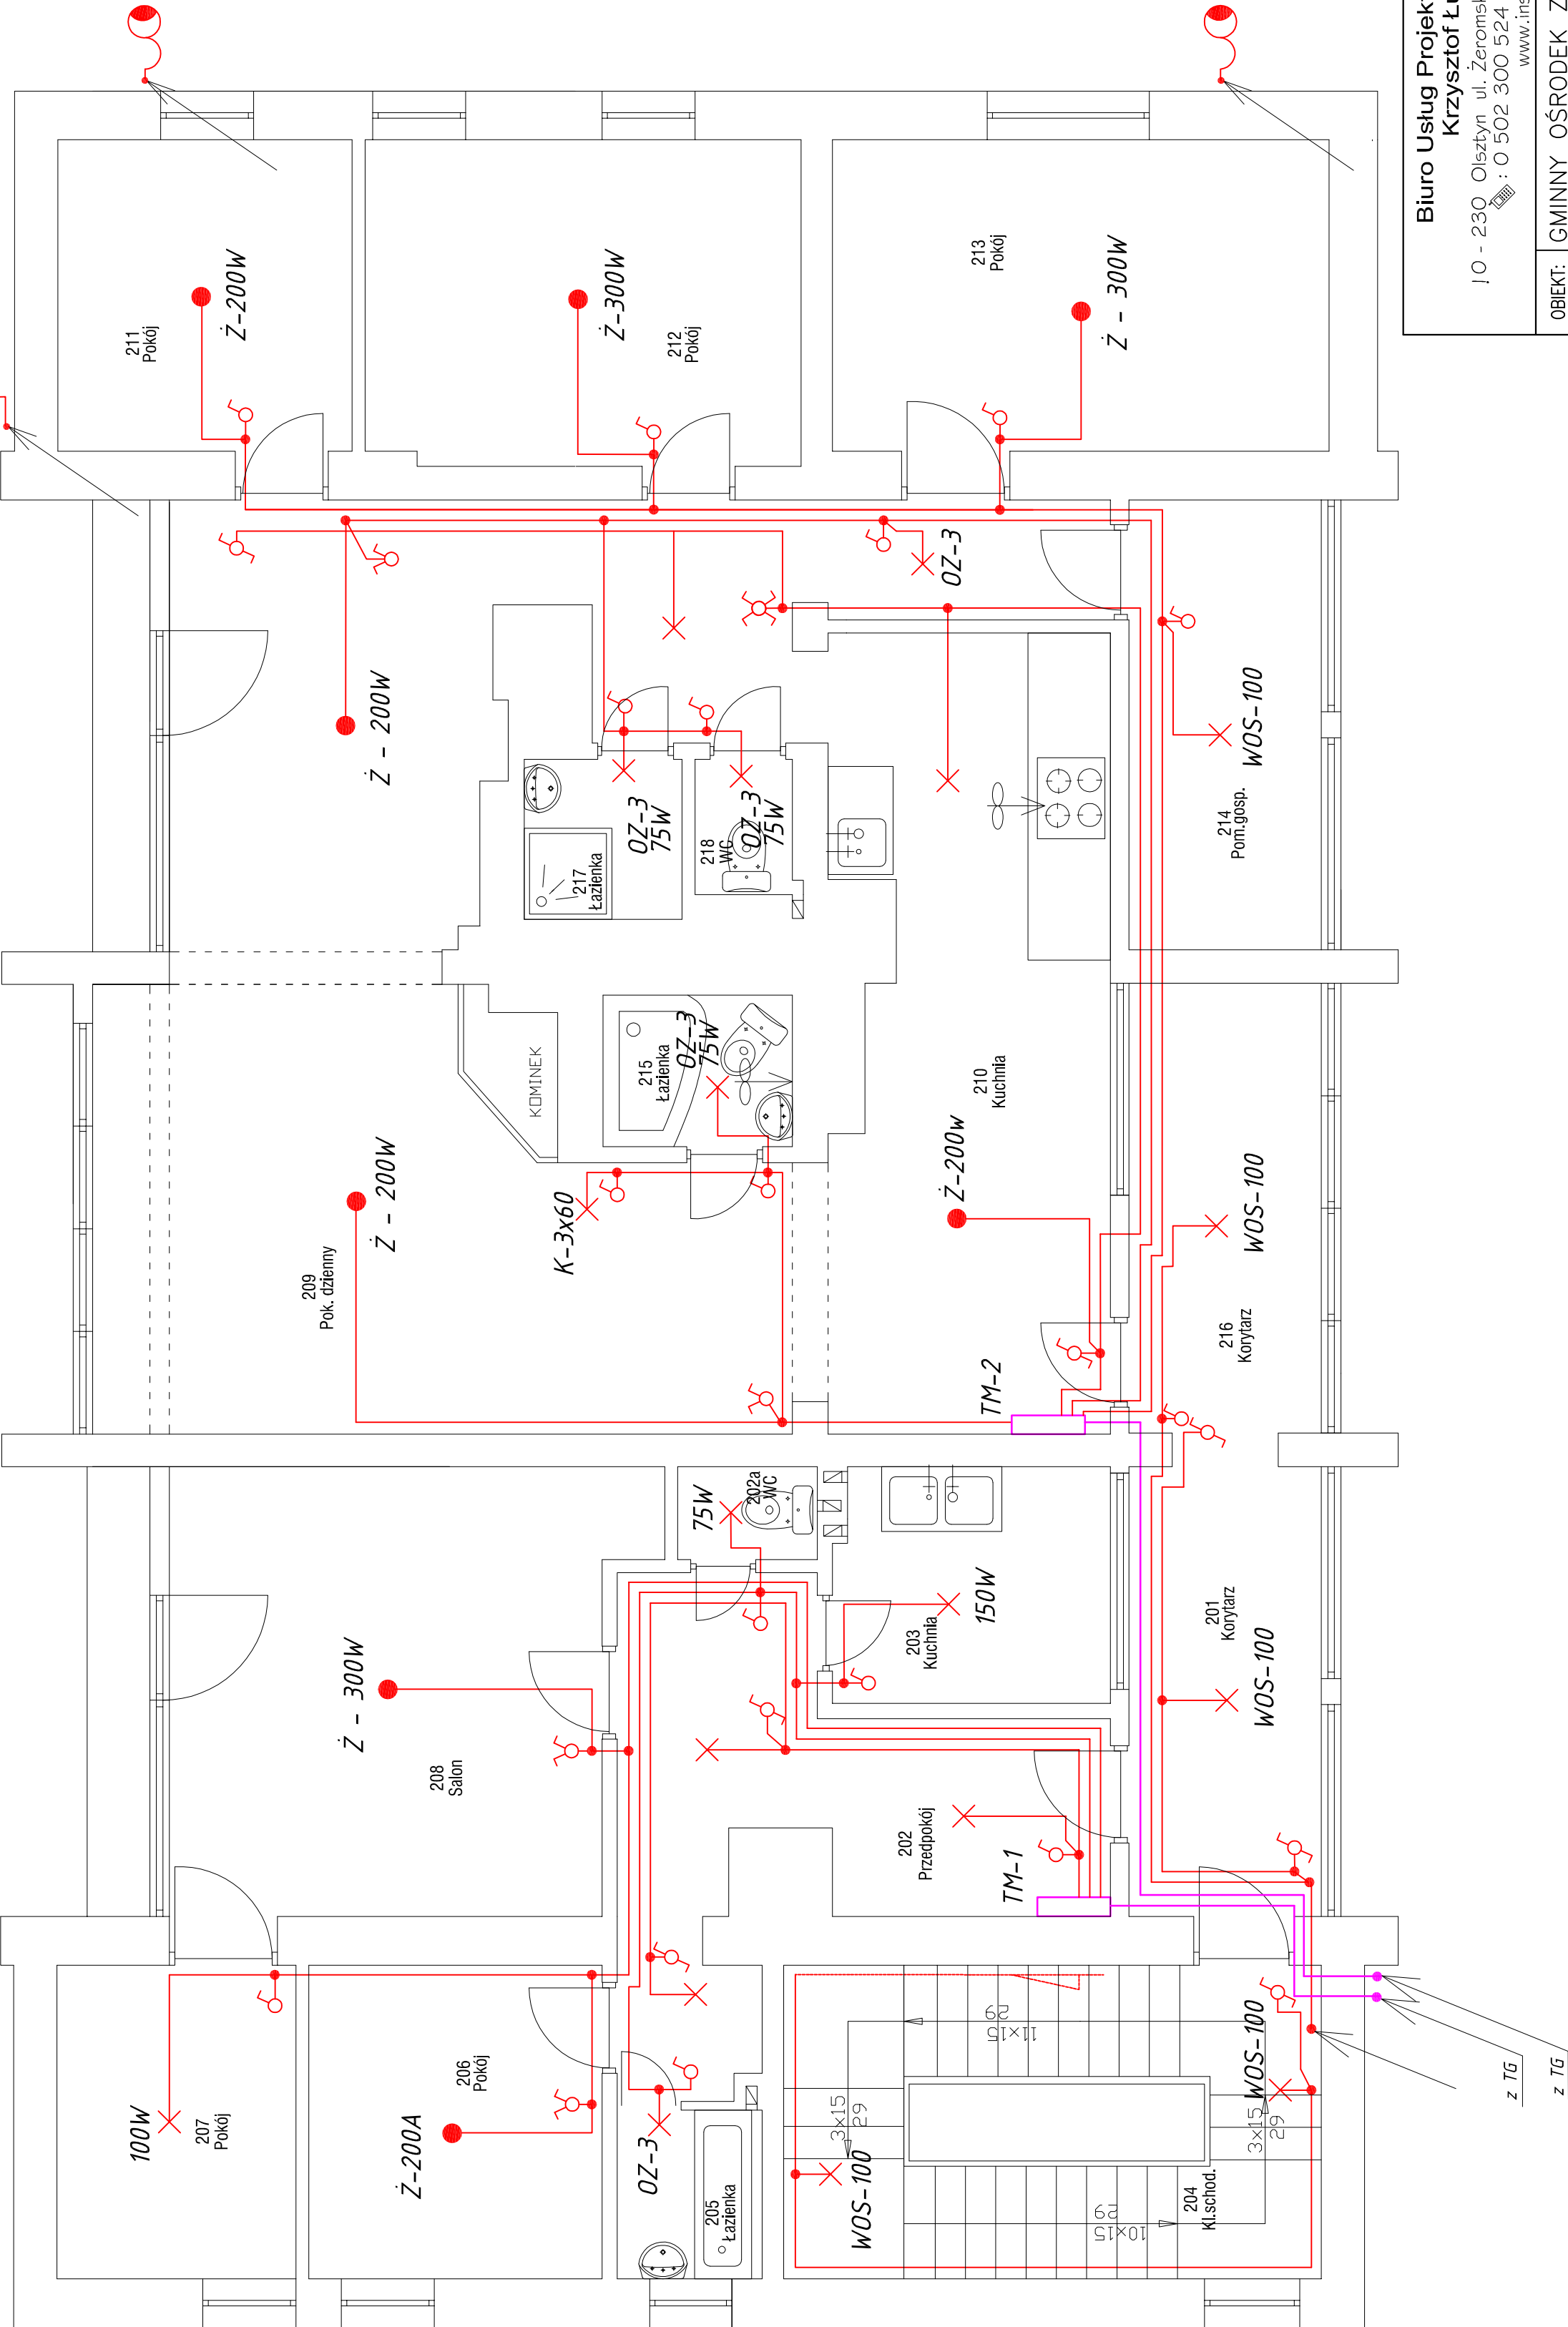

Biuro Usług Projektowych "INSTALKOMFORT"			
Krzysztof Łukasz Maciejewski			
10 - 230 Olsztyn ul. Żeromskiego 2/2 ☎/📠: 089 526 01 63			
📠: 0 502 300 524 📧: biuro@instalkomfort.pl			
www.instalkomfort.pl			
OBIKT:	GMINNY OŚRODEK ZDROWIA		
INWESTOR:	URZĄD GMINY W KRZYNOWŁODZE MAŁEJ		
ADRES:	KRZYNOWŁOGA MAŁA ul. PRZASNYSKA 6		
TEMAT:	RZUT PIĘTRA. PLAN INSTALACJI OŚWIETLENIOWEJ		
PROJEKTOWAŁ:	mgr inż. Krzysztof Matuszewicz	DATA:	10.2007
SPRAWDZIŁ:	inż. Mirosław Bostkowski	NR RYS.	E-8